


荒井郡山線道路平面図

S=1:500

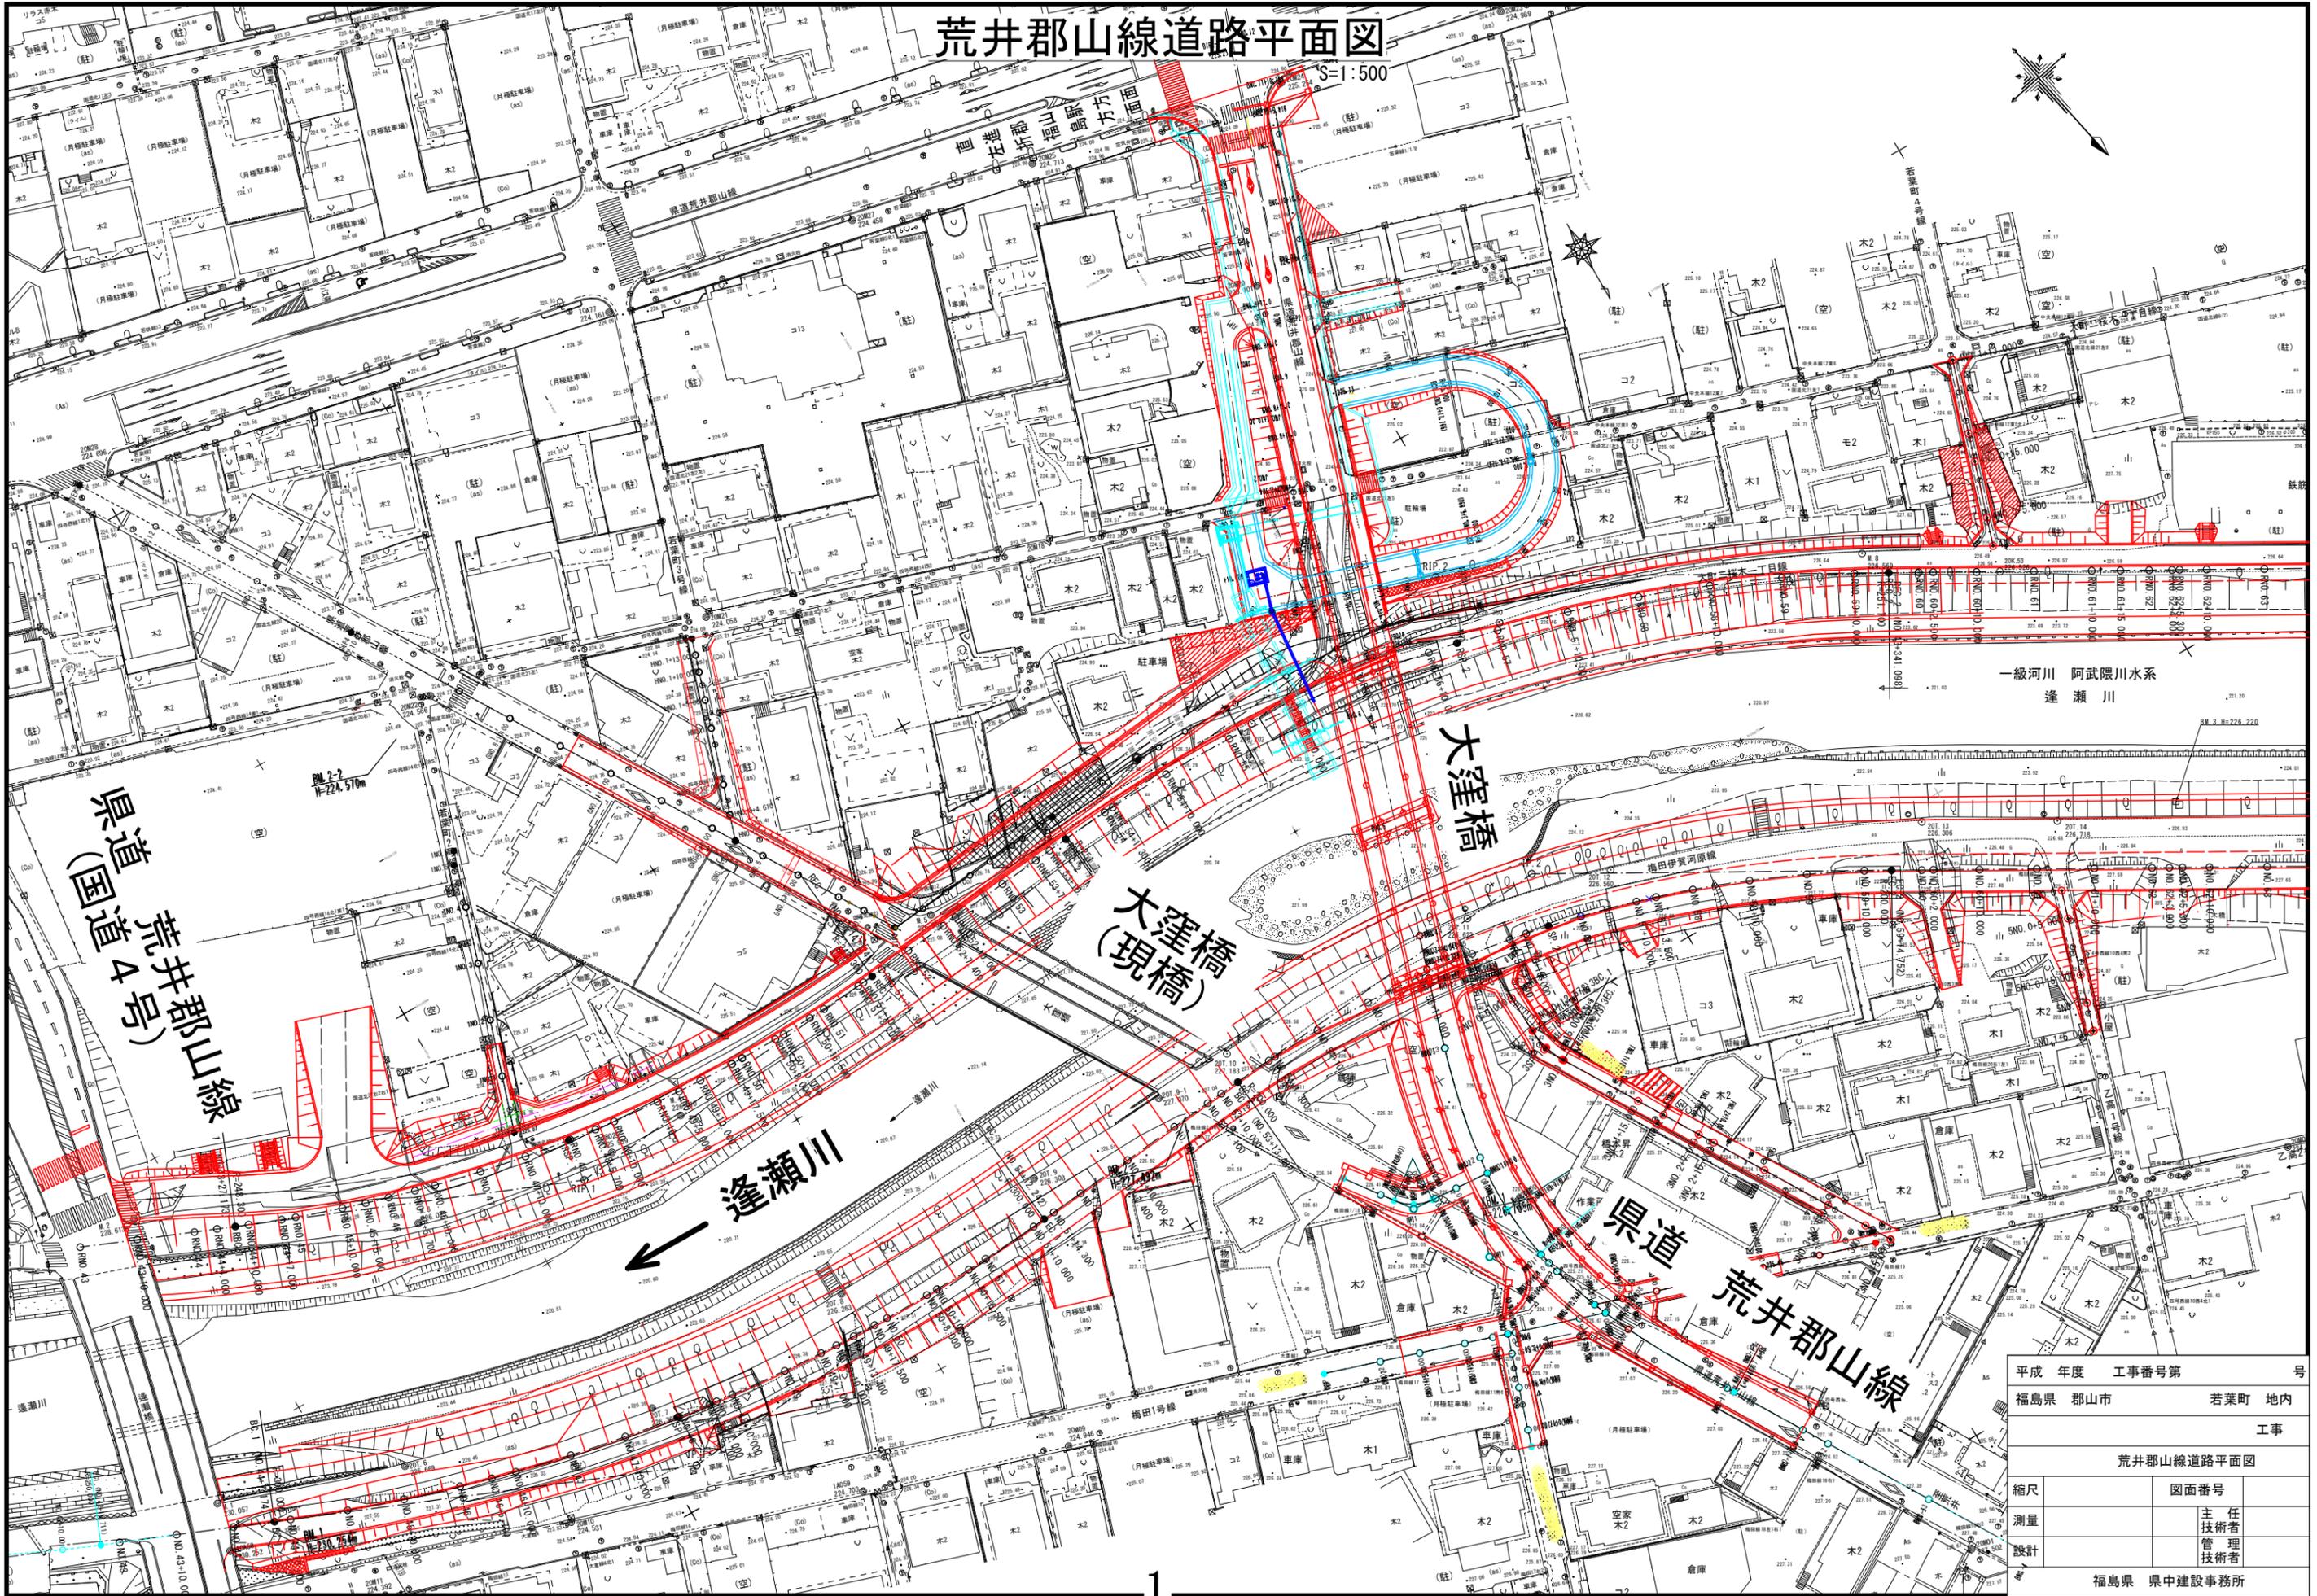


平成	年度	工事番号第	号
福島県	郡山市	若葉町 地内	
工事			
荒井郡山線道路平面図			
縮尺	図面番号		
測量	主任技術者		
設計	管理技術者		
福島県 県中建設事務所			

現大窪橋

大窪橋




荒井郡山線道路縦断図

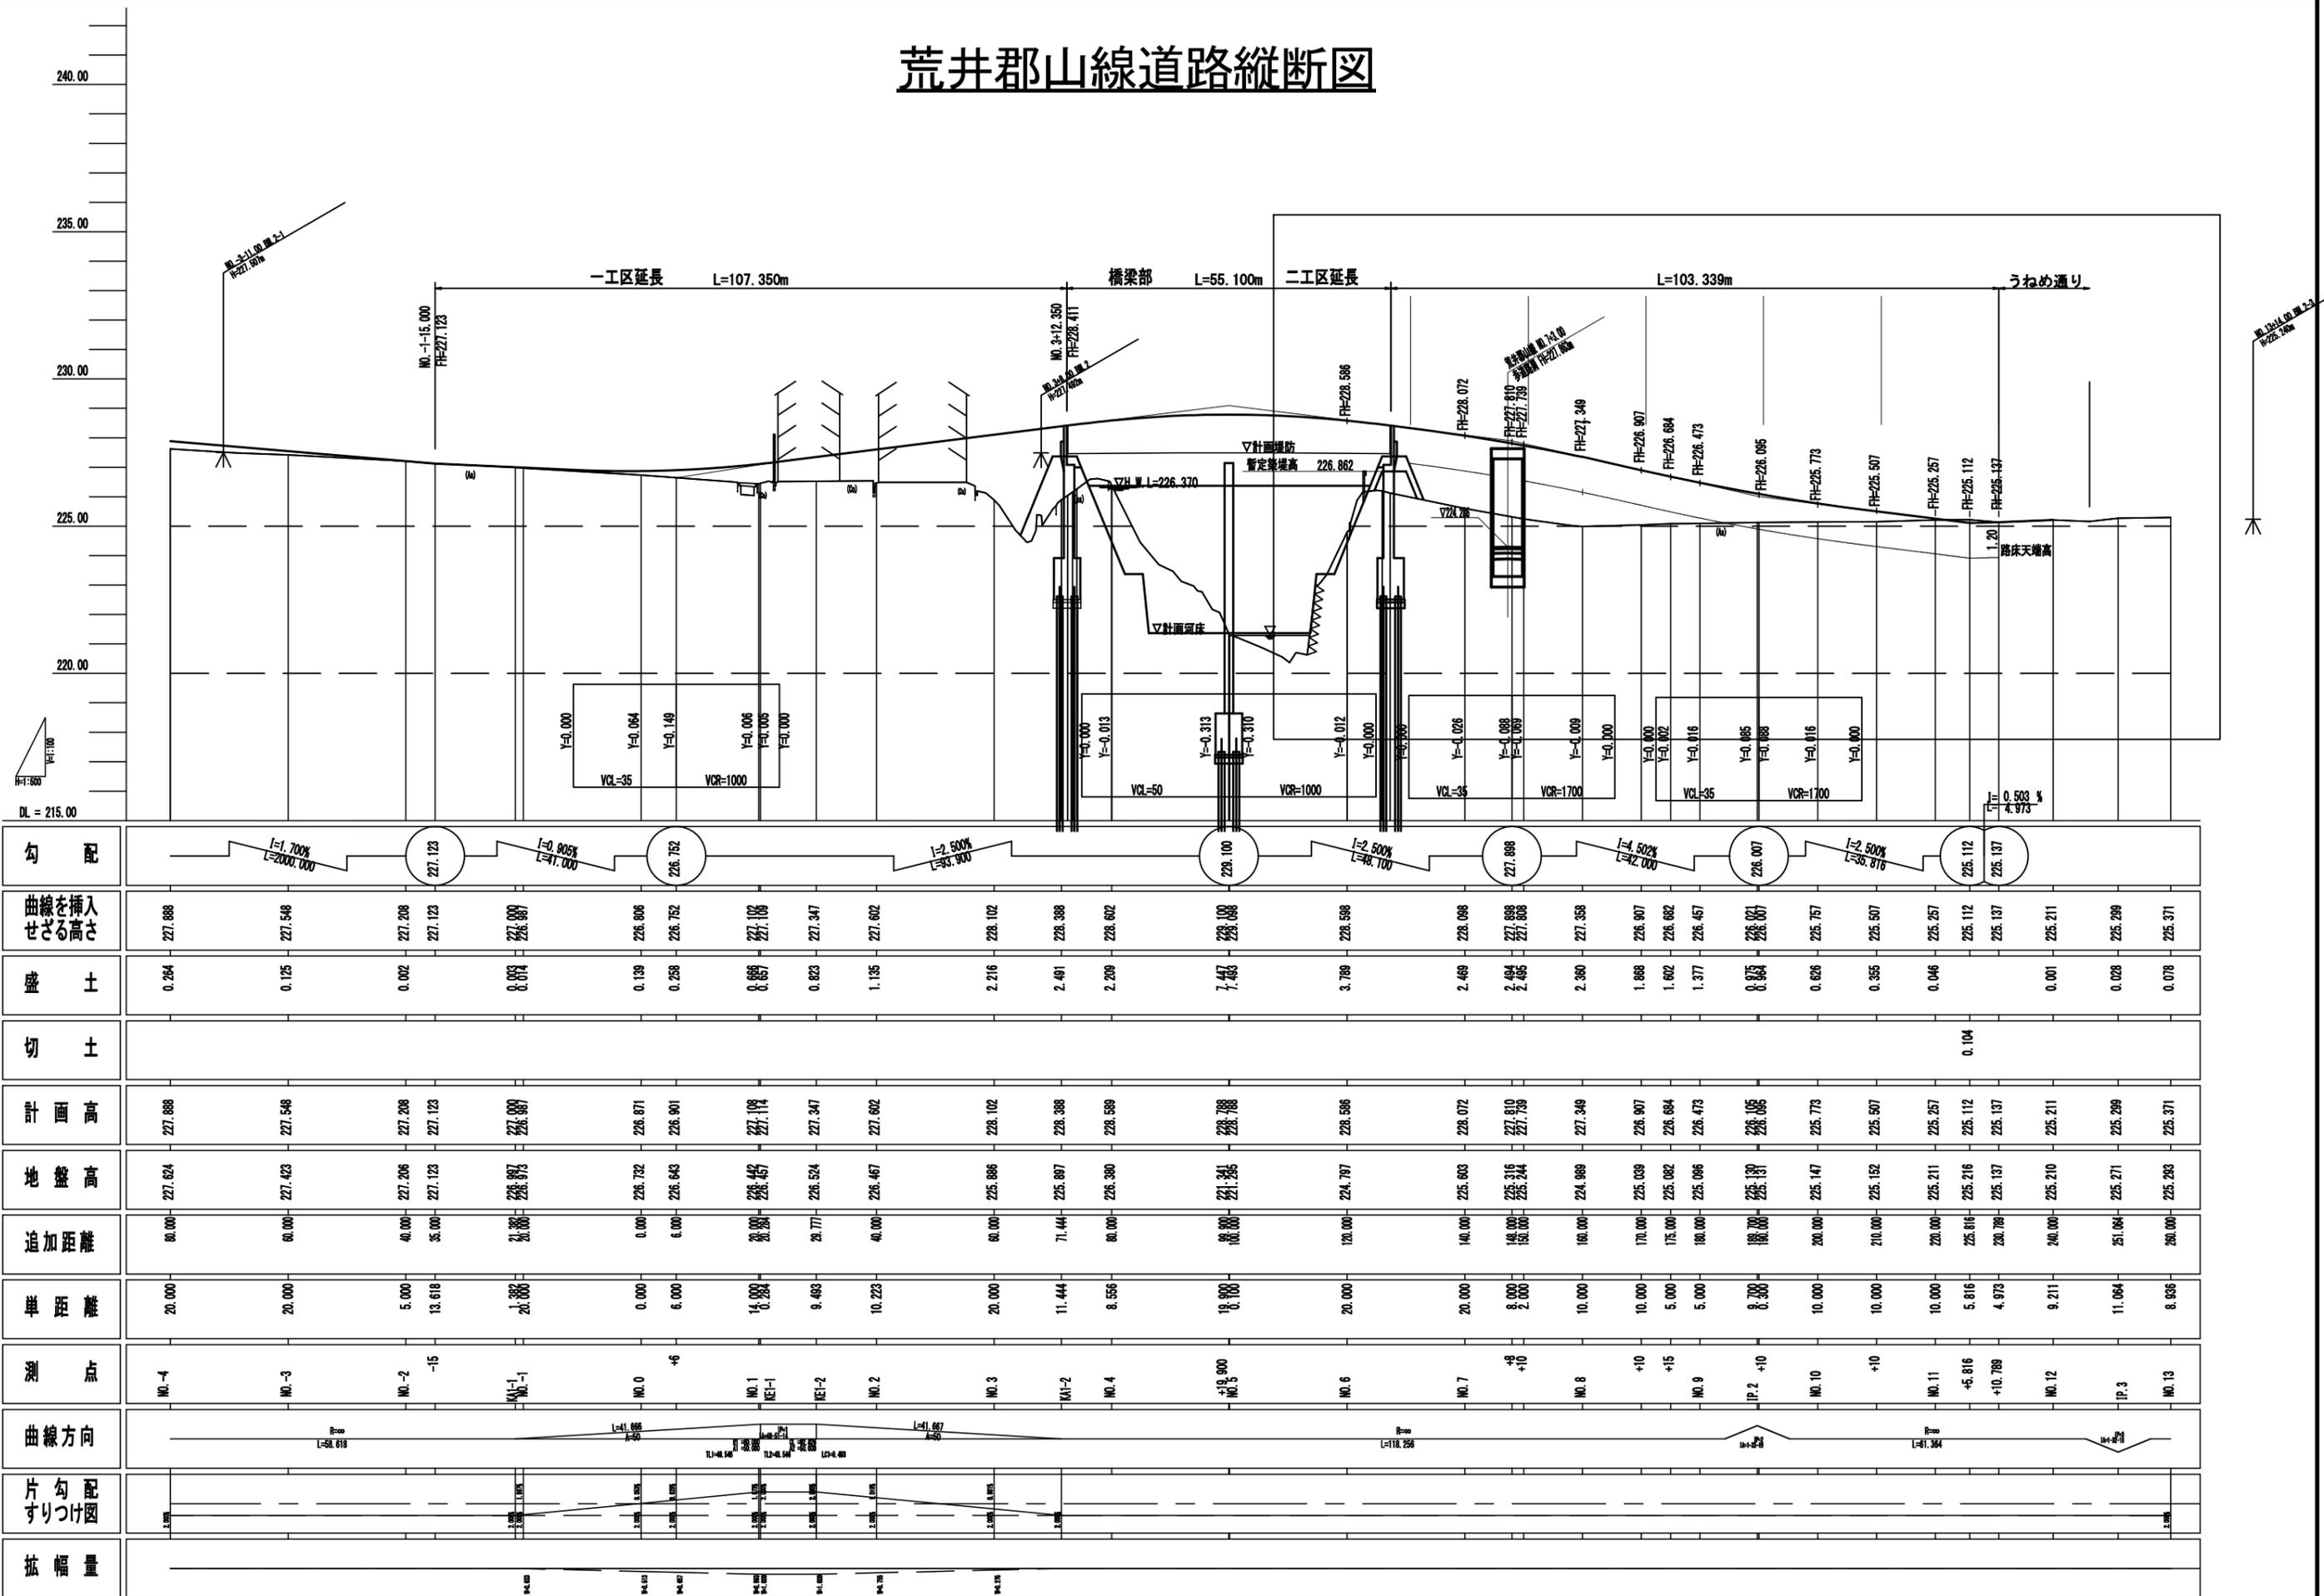

荒井郡山線道路標準横断図


本線

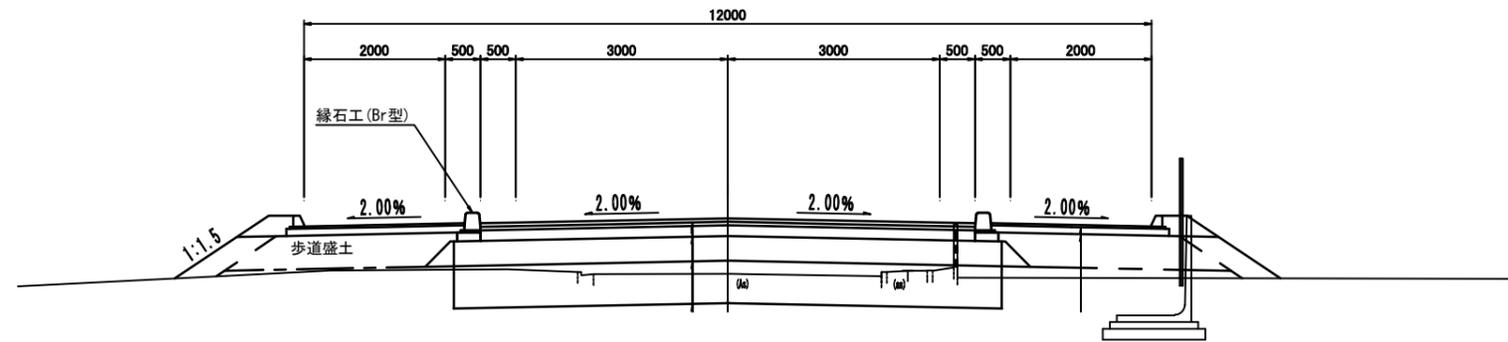

道路設計条件

道路規格	4種2級	
設計速度	40km/h	
計画幅員	12.00m(7.00m)	
線形要素	基準値	採用値
最小曲線半径	60.0m	60.0m
最小曲線長	70.0m	92.826m
許容最小パラメータ	50.0m	50.0m
最小緩和区間	35.0m	41.667m
最急縦断勾配	7.0%	4.50%
合成勾配	11.5%	4.93%
最小縦断曲線	凸型曲線	450.0m / 1000m
	凹型曲線	450.0m / 1028m
	曲線長	35.0m / 35.0m


交差点部(うねめ通りとの交差点部)

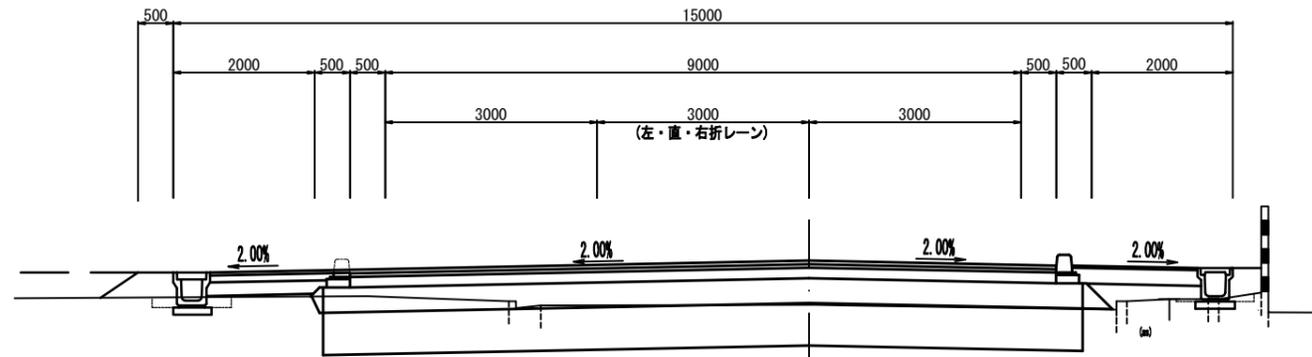

平成	年度	工事番号第	号
荒井郡山線 郡山市若葉町 地内			
工事			
標準横断図			
縮尺		図面番号	
測量		主任技術者	
設計		管理技術者	
福島県 県中建設事務所			

右岸側道路標準横断図

(右岸側、現大窪橋から新設大窪橋間の道路)


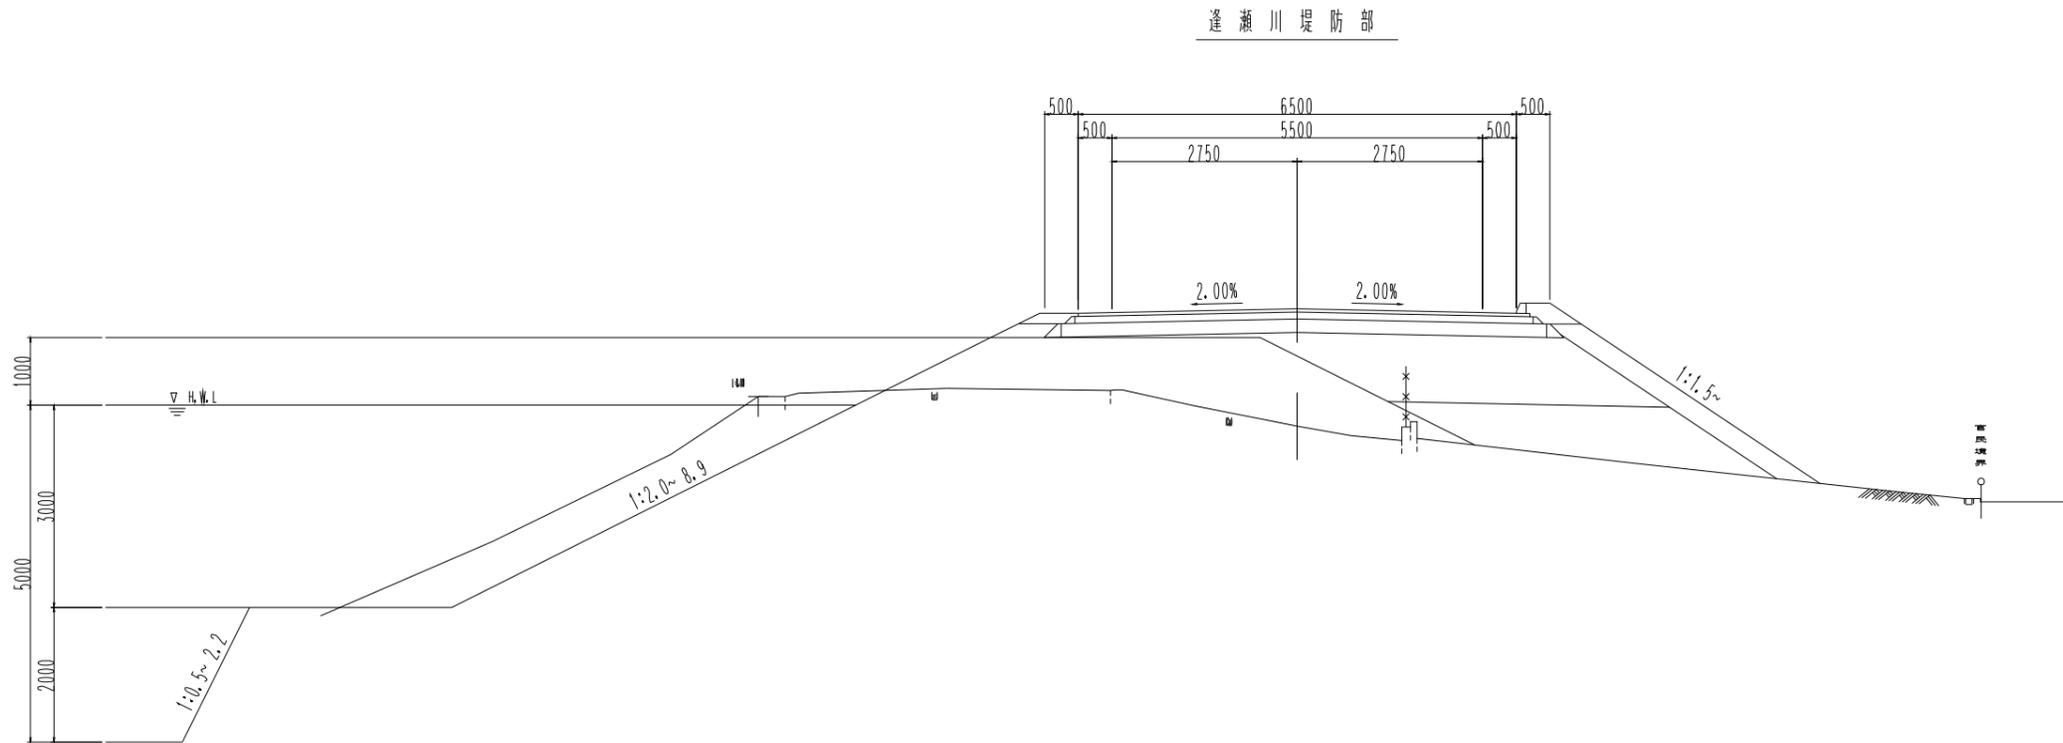


茨城県 葛山町 境内			
工事			
右岸側道路標準横断図			
縮尺		図面番号	
測量		主任	
設計		技師	
福島県 県中建設事務所			

ループ道路計画図

6号取付道 施工延長 L=120.50m W=4.00m(5.00m)



横断計画 (排水工)

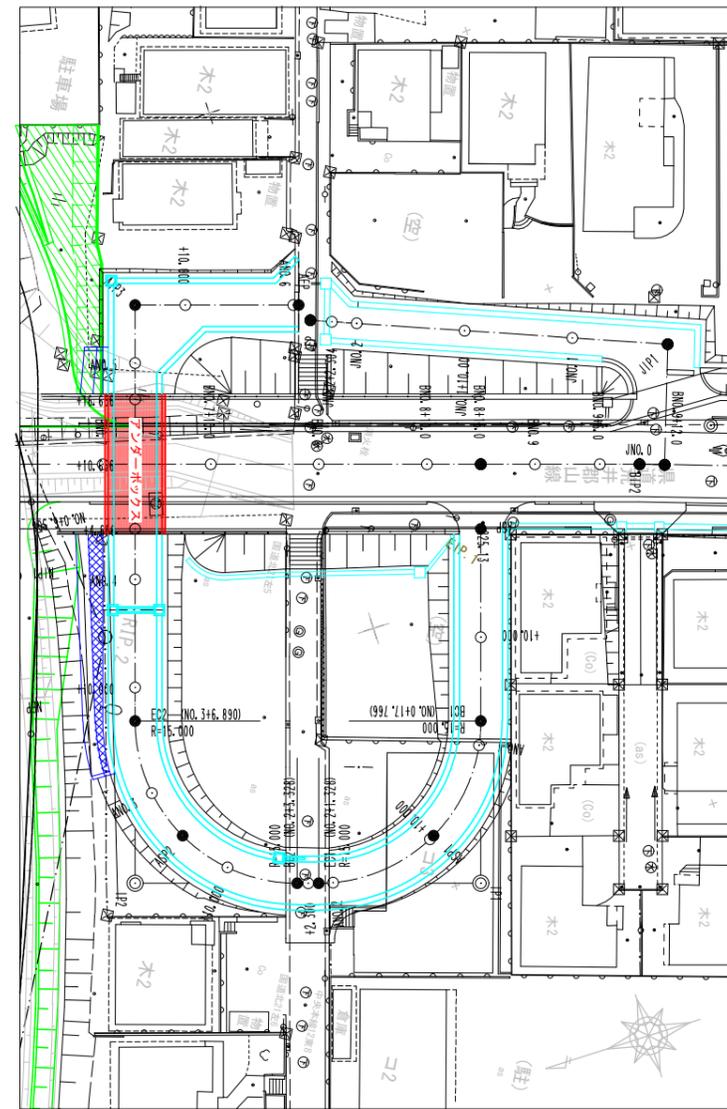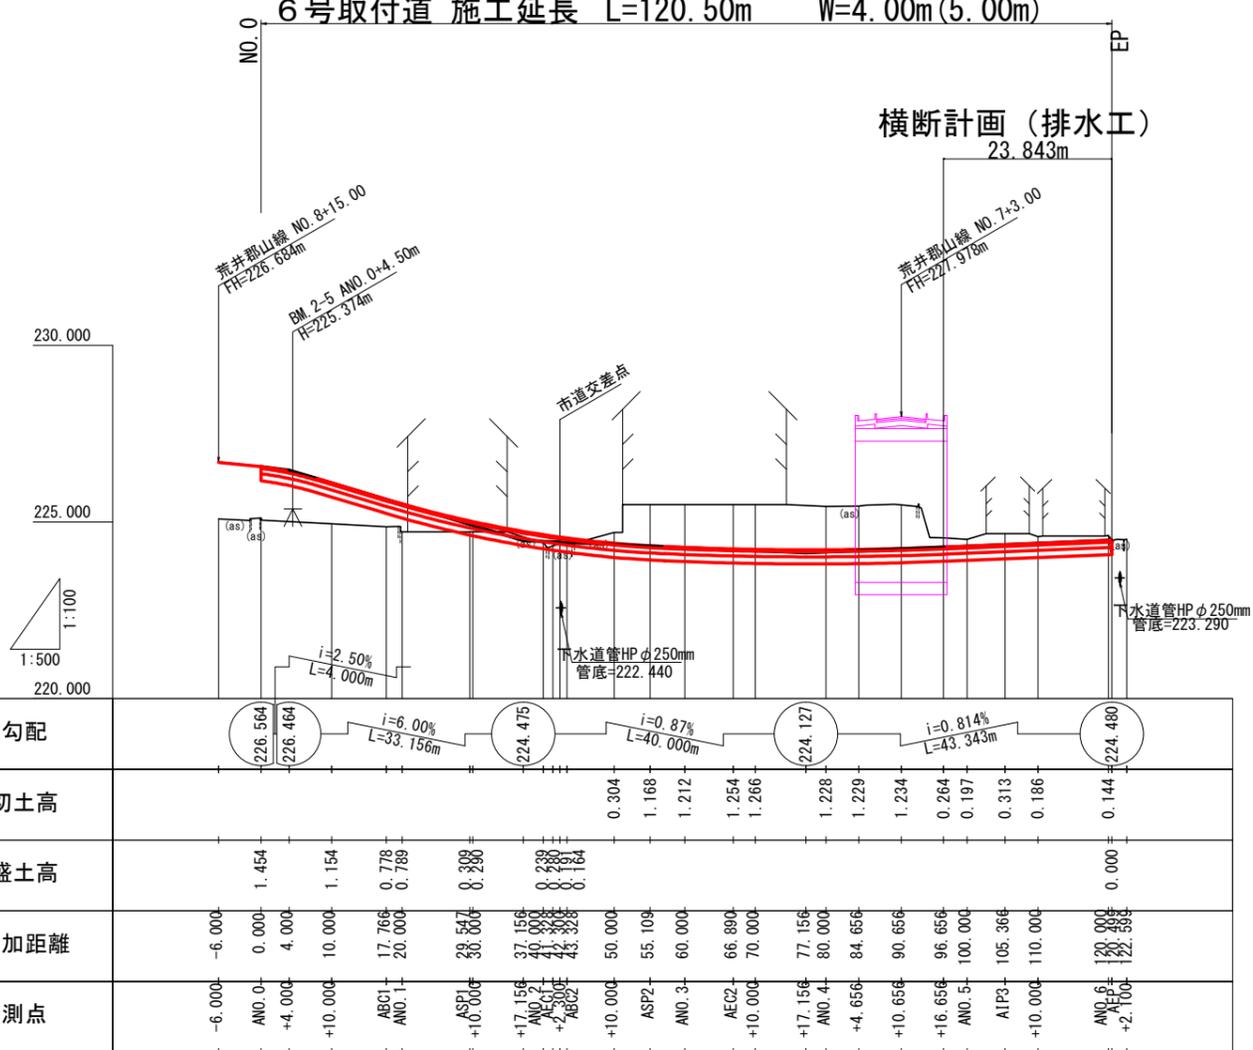

断面図

6号取付道路標準横断図

(ループ道路)

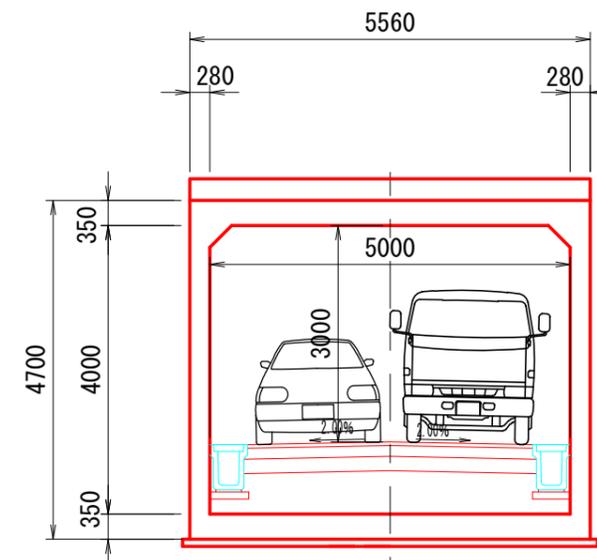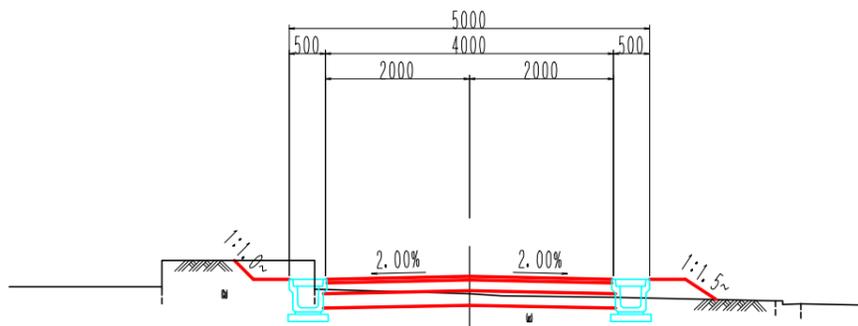


平成	年度	工事番号第	号
荒井郡山線	郡山市若葉町	地内	
工事			
ループ道路縦断計画図			
縮尺	図示	図面番号	/
測量		主任	技術者
設計		管理	技術者
福島県 県中建設事務所			

若葉町交通経路説明図




至 郡山駅

郡山駅方面
喜久田方面



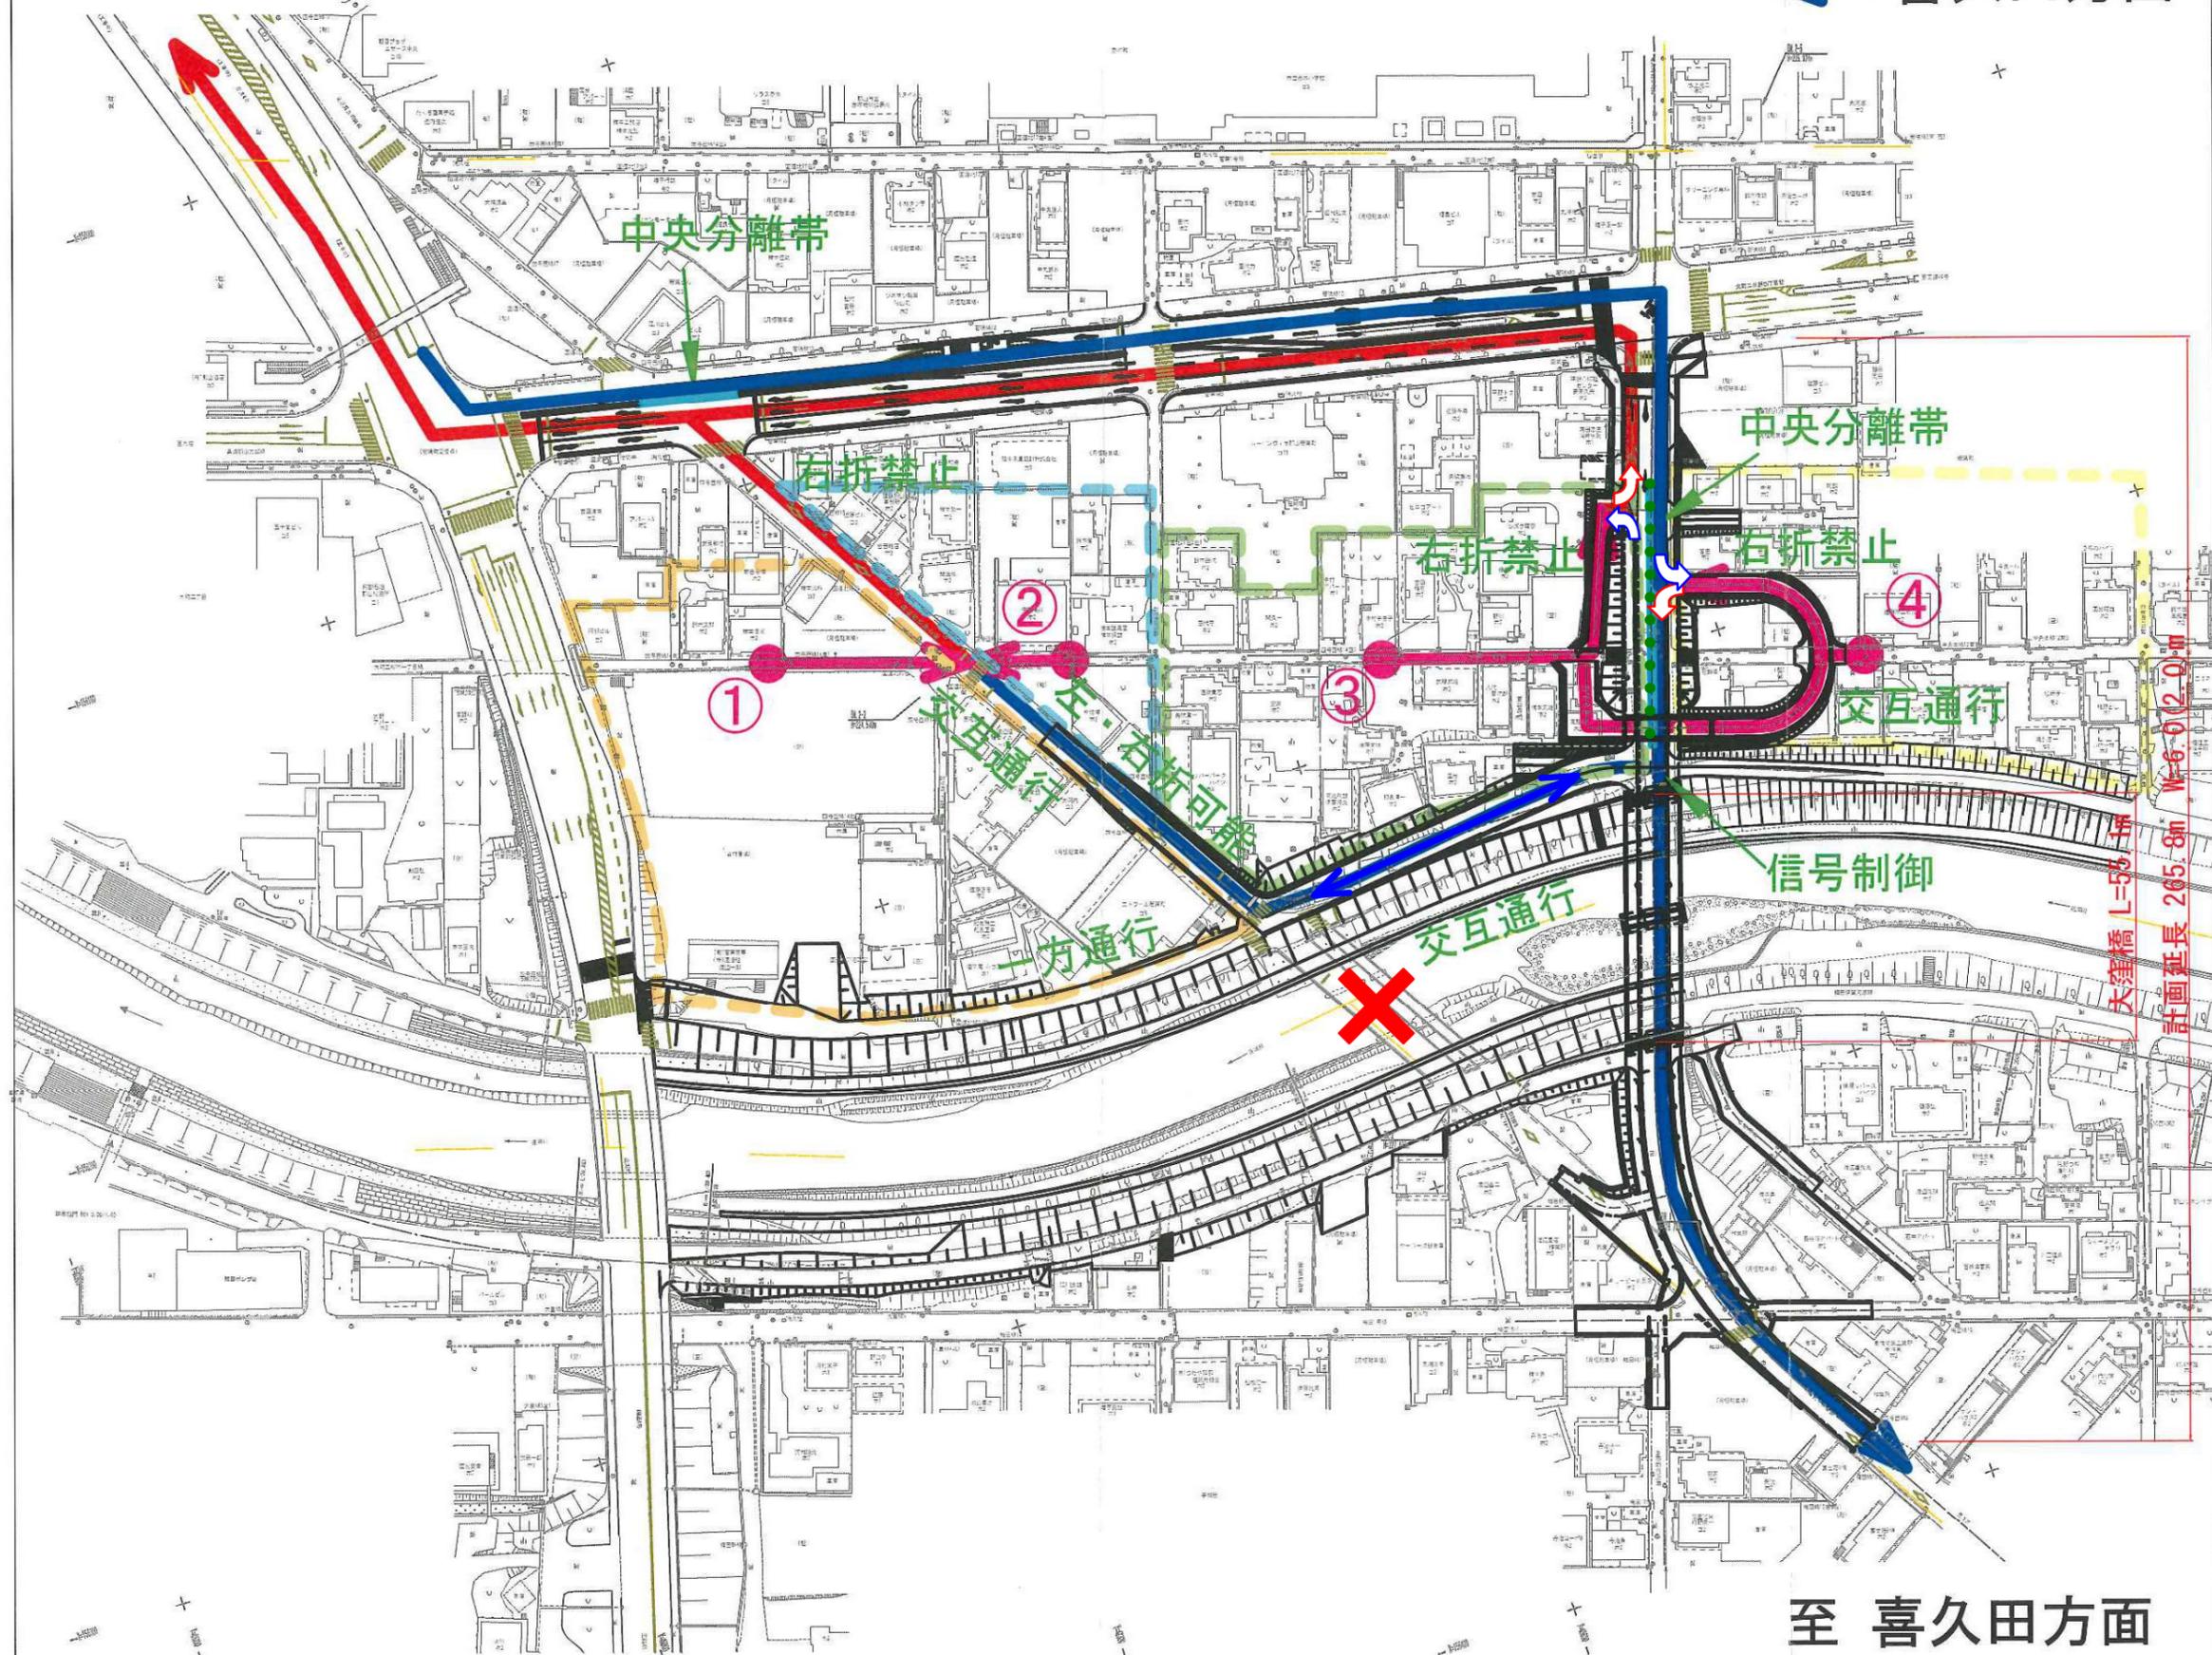


至 喜久田方面


道路勾配資料

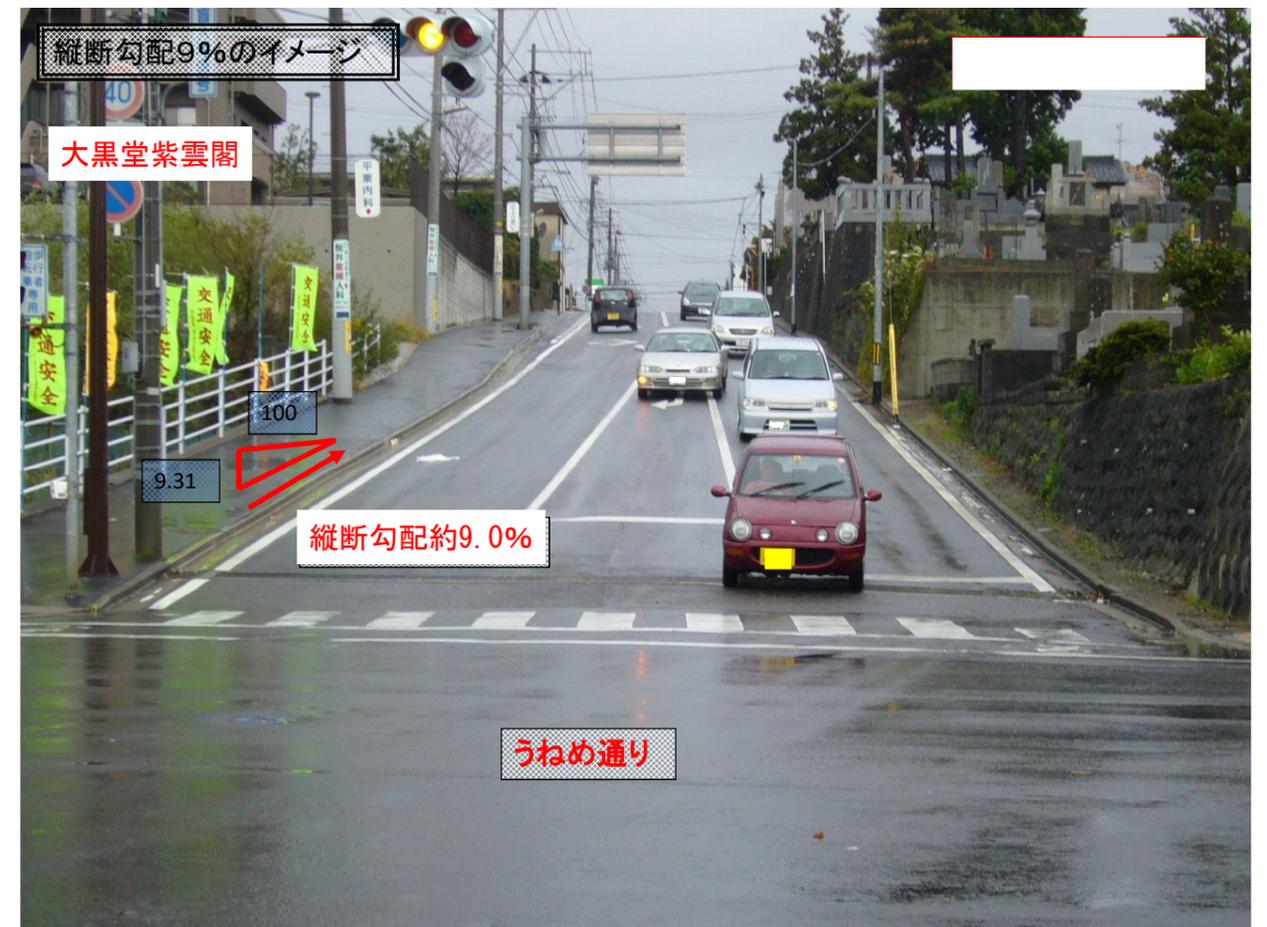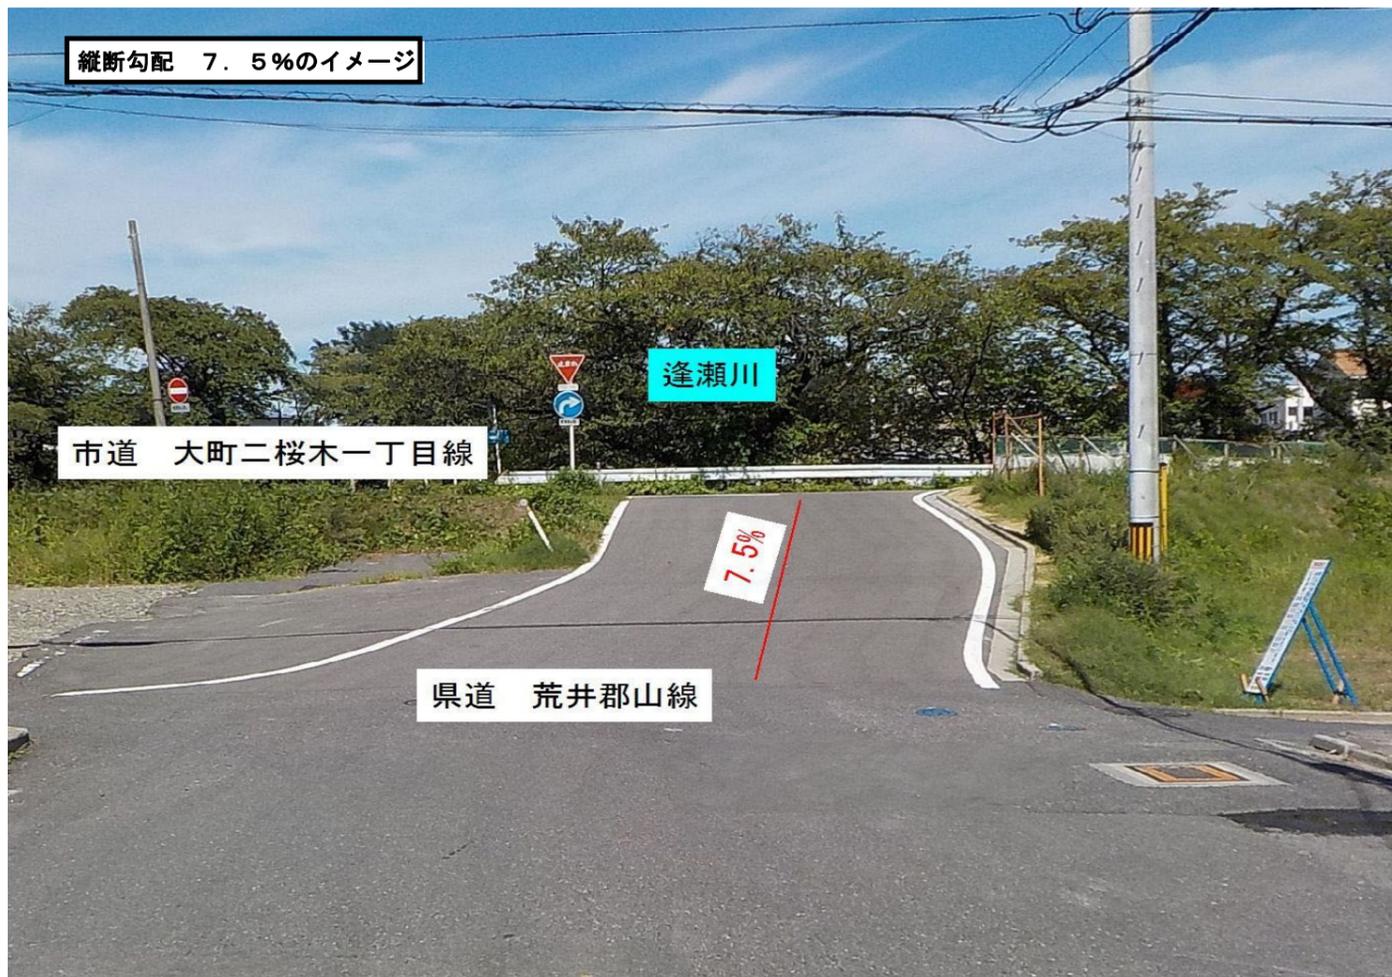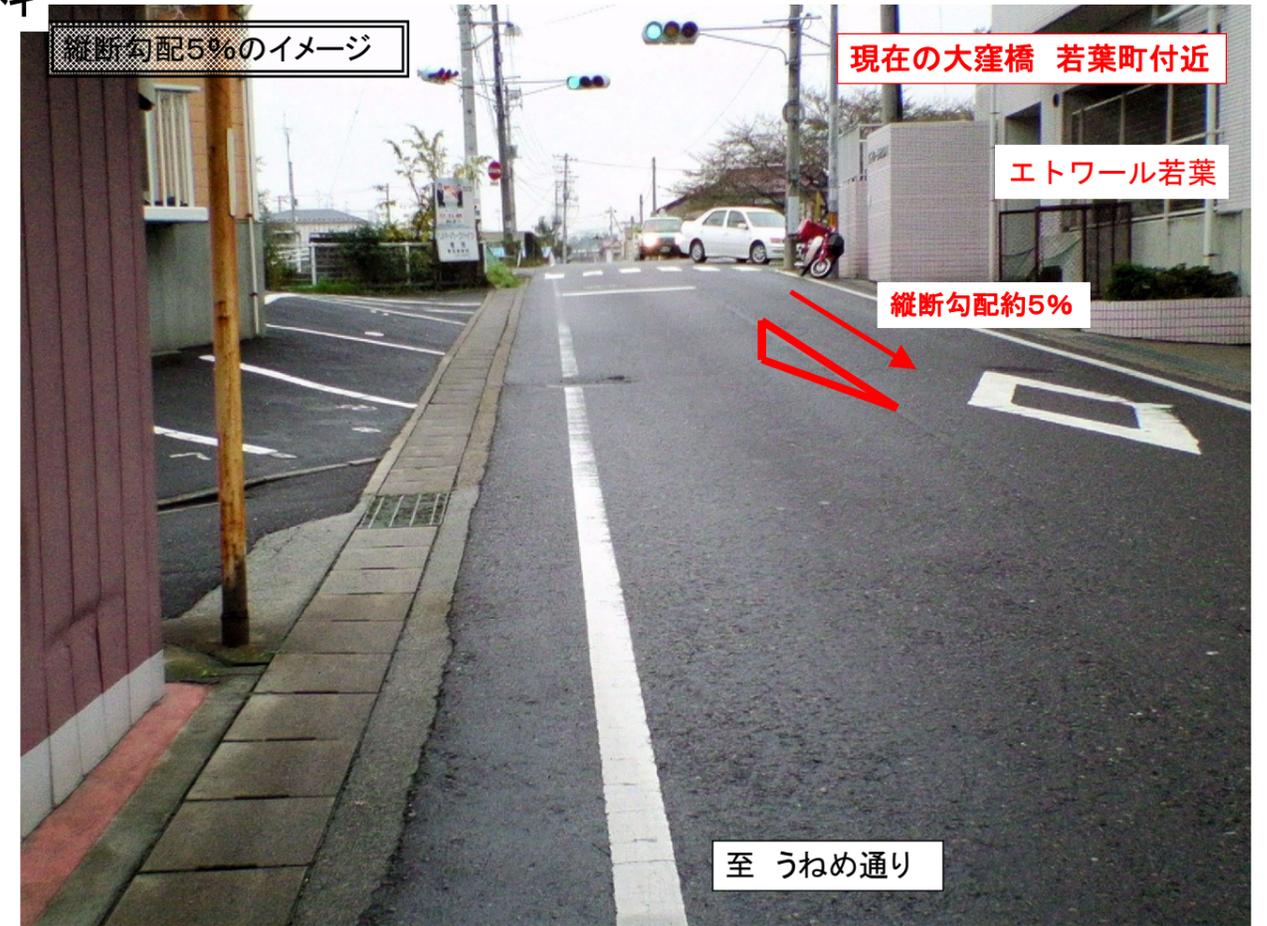

県道荒井郡山線計画高さイメージ

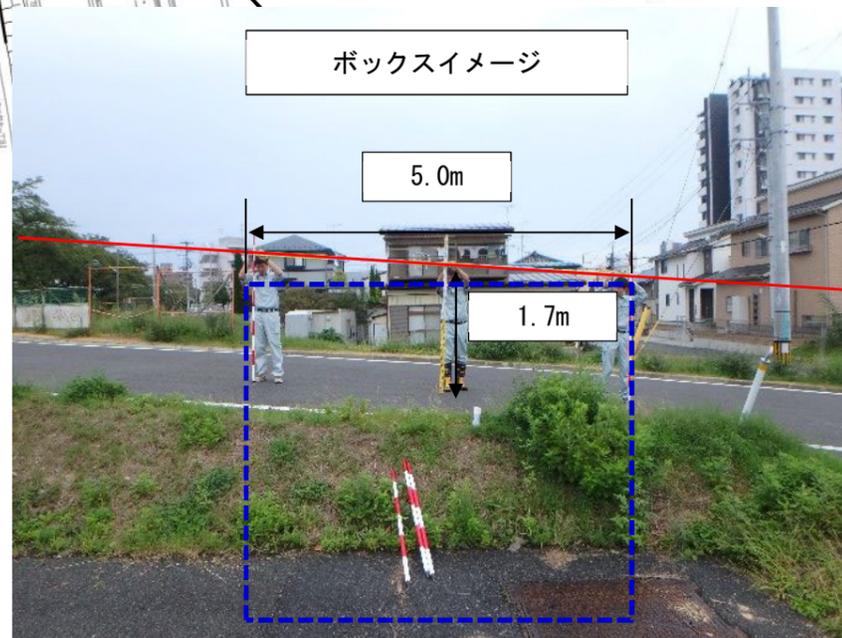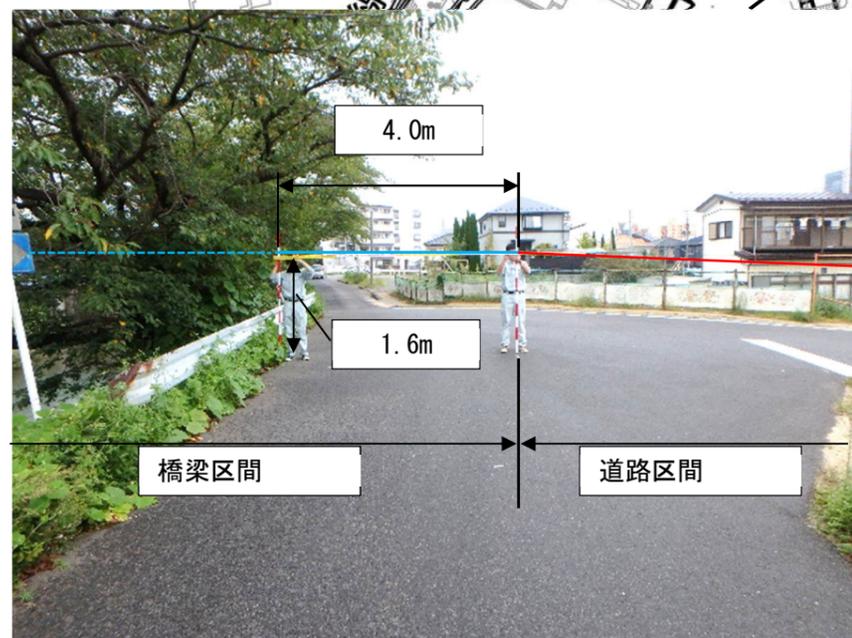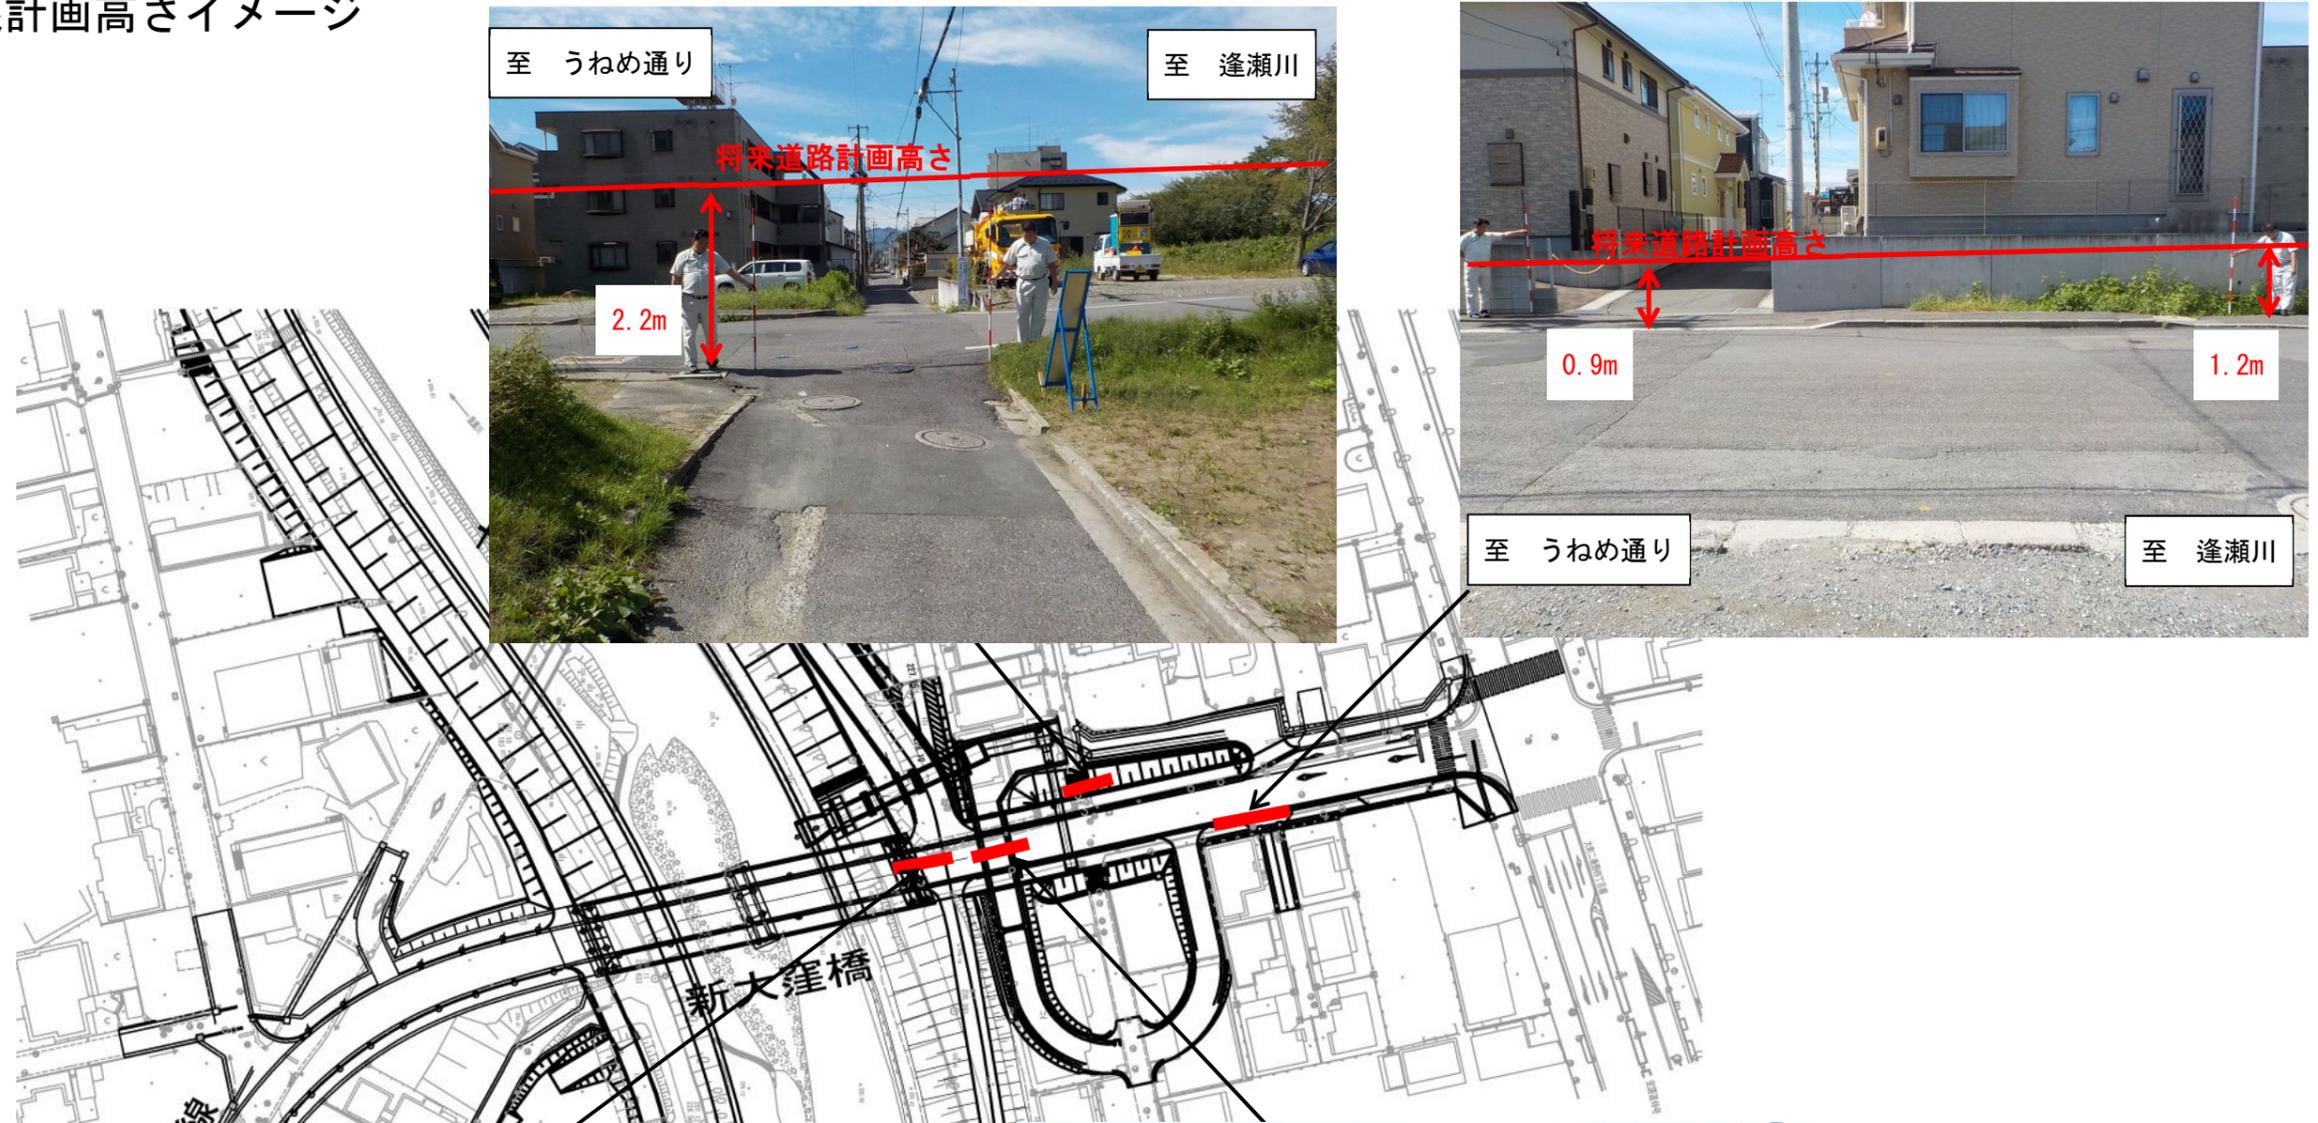


逢瀬川河川改修箇所の横断イメージ

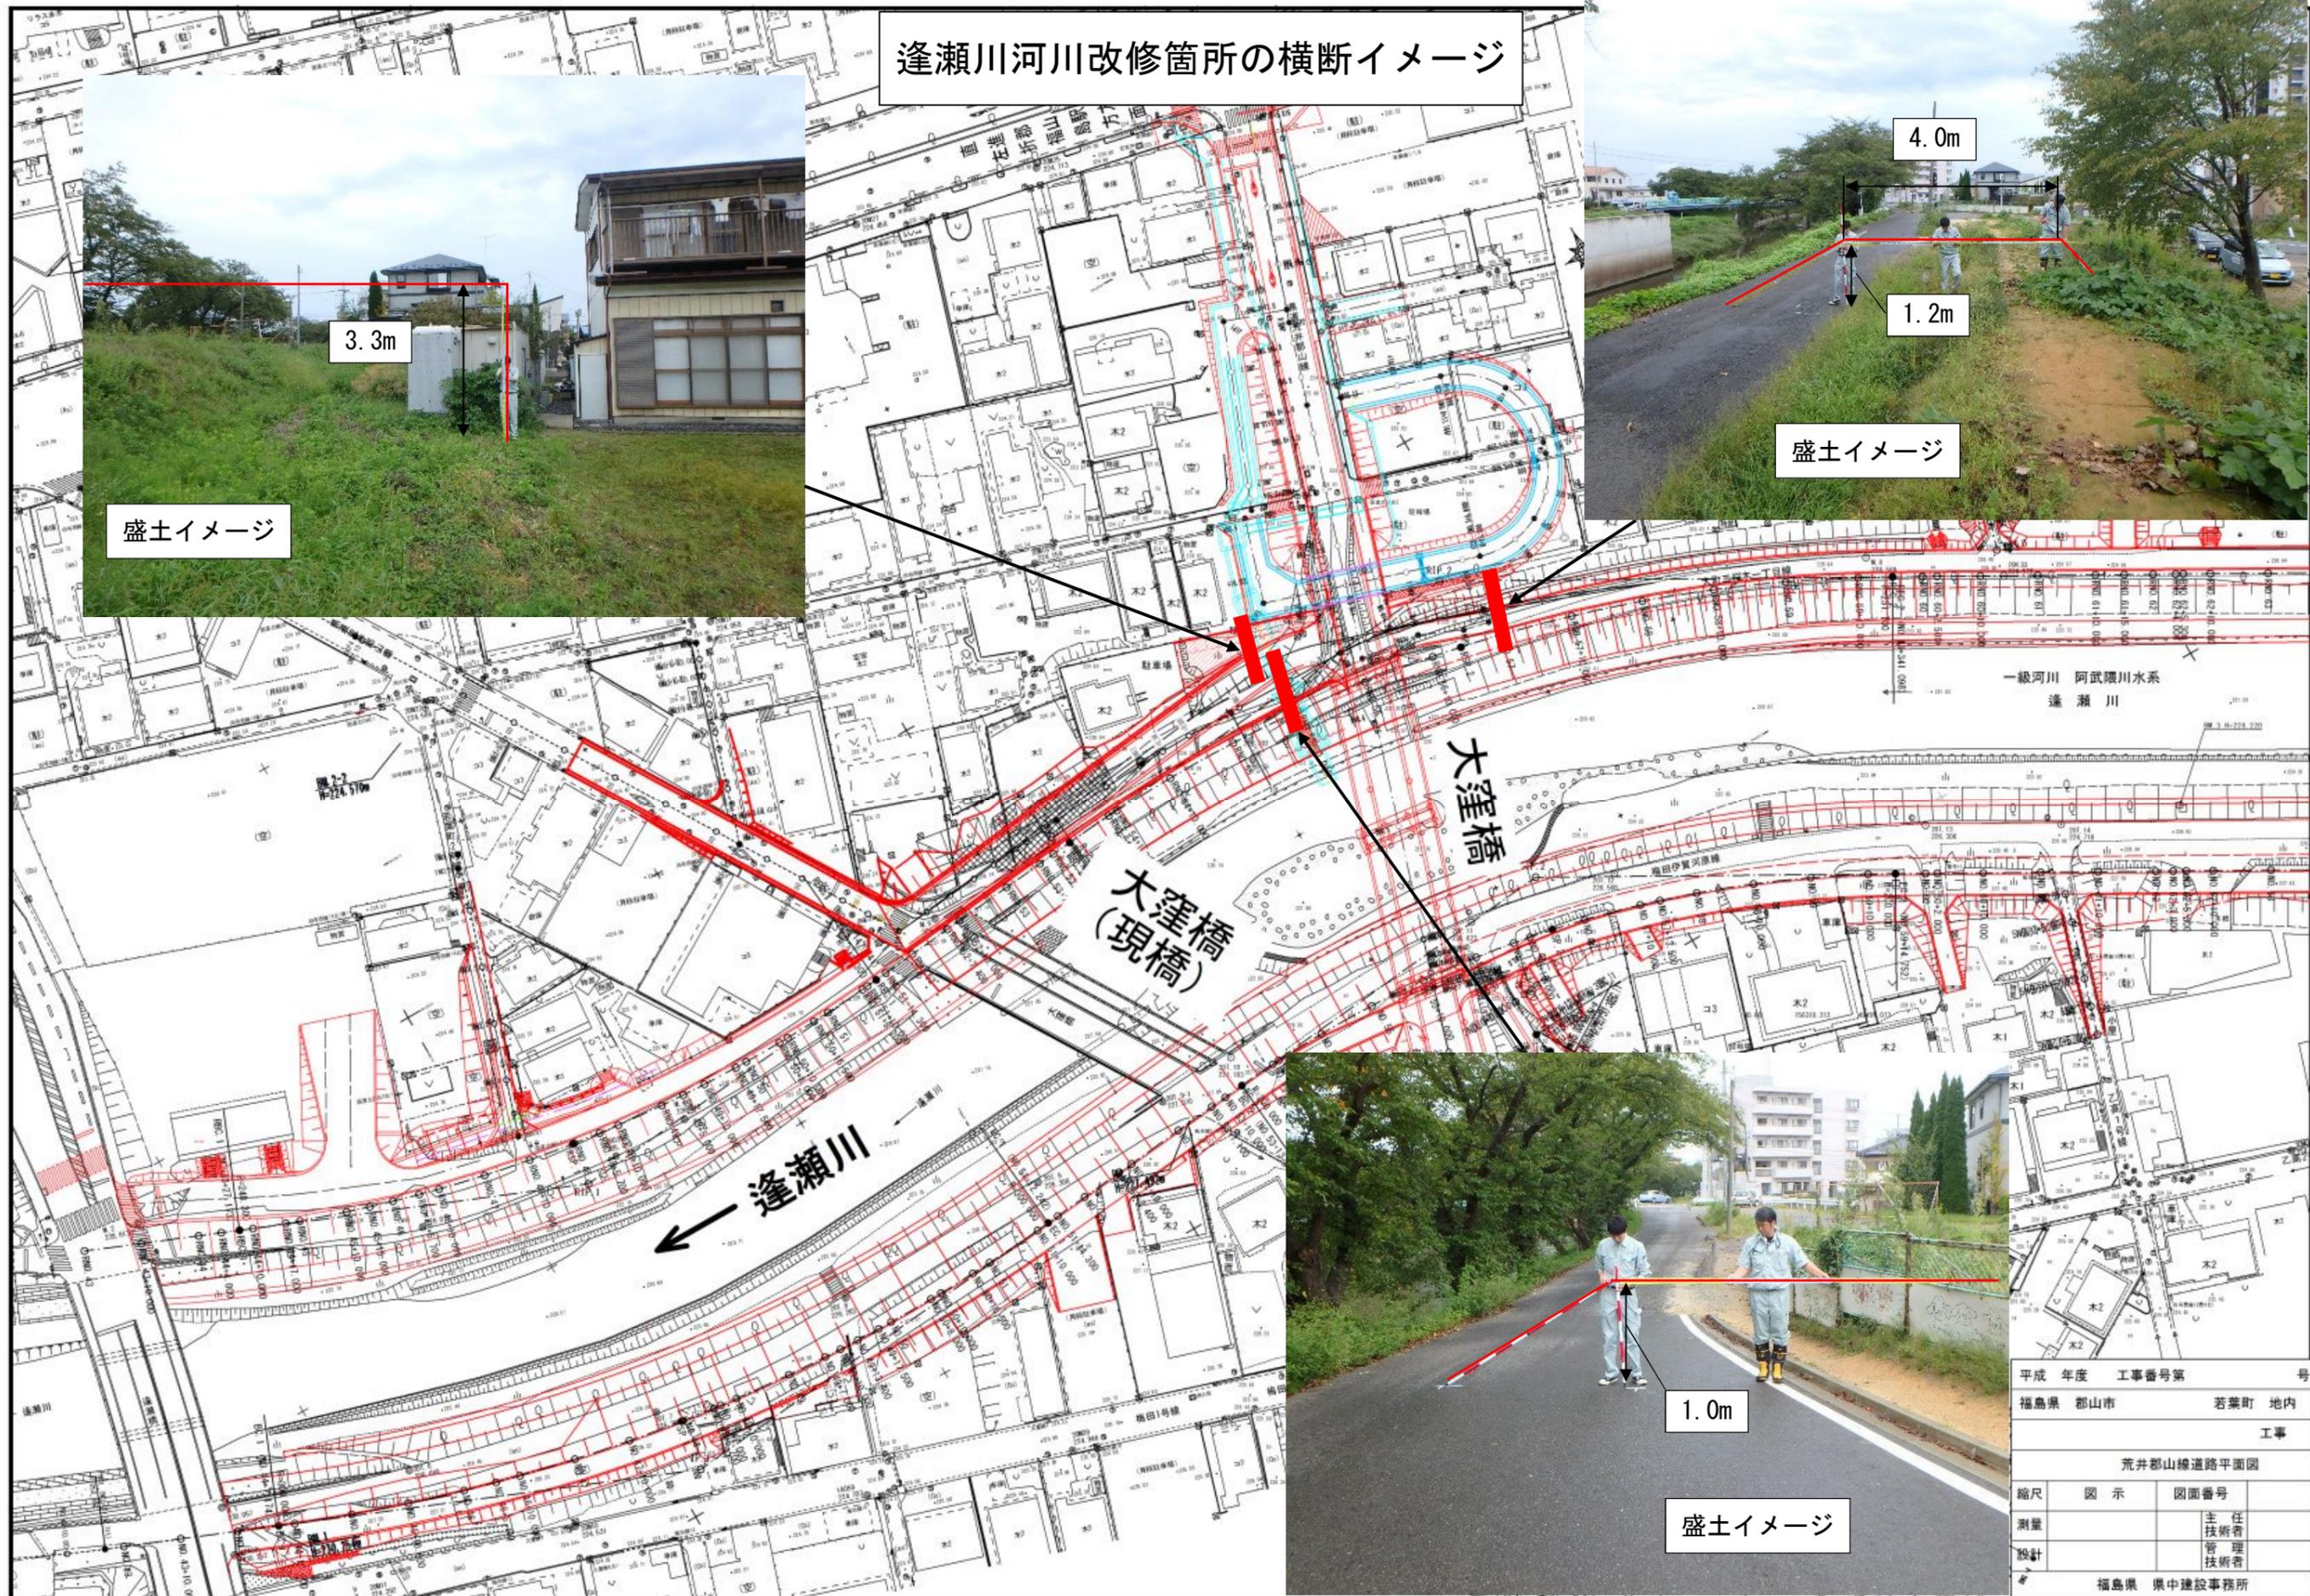

逢瀬川河川改修標準横断図

(No. 43 ~ No. 90)

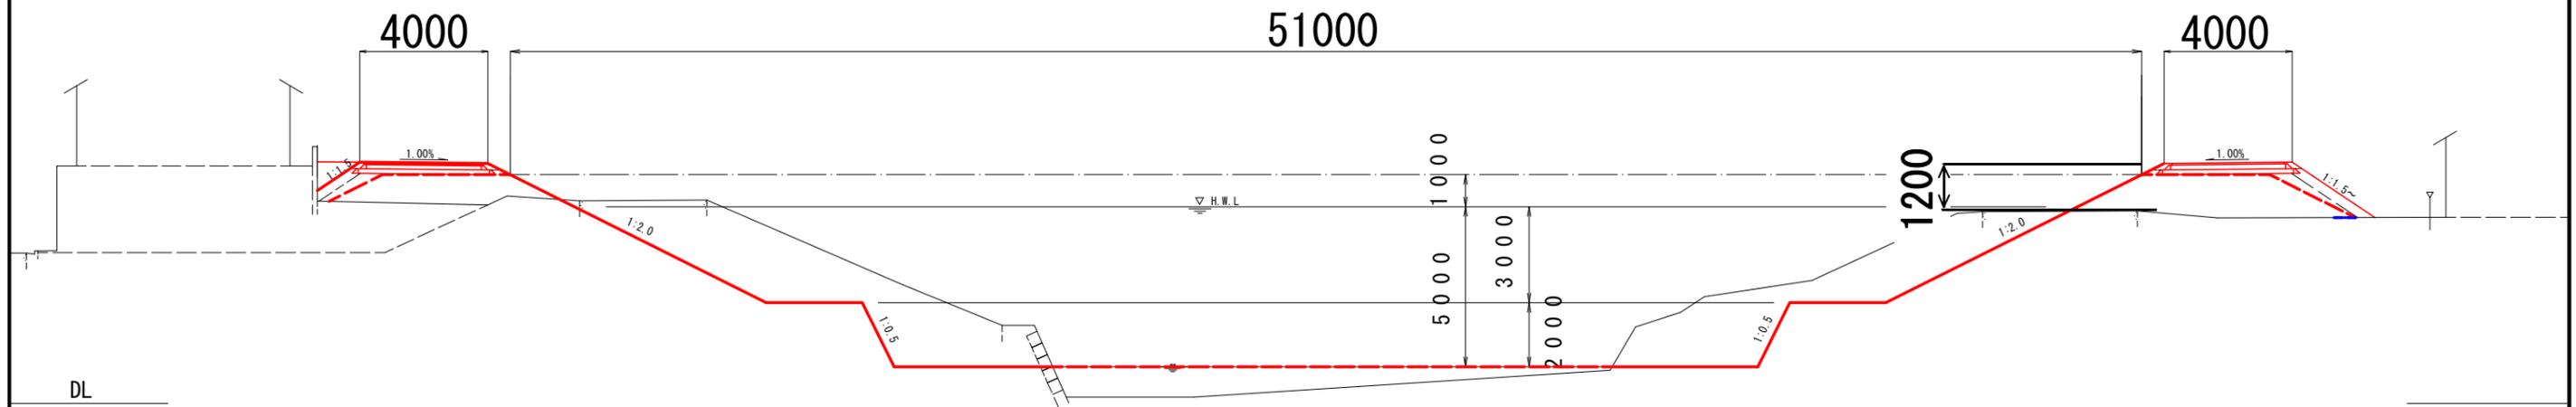


逢瀬川筋		福島県郡山市若菜町 地内	
工事			
代表断面図			
縮尺		図面番号	
測量		主任	技術者
設計		管理	技術者
福島県 県中建設事務所			

平成28年度 施工予定箇所


排水樋管

RIP 2
下部工

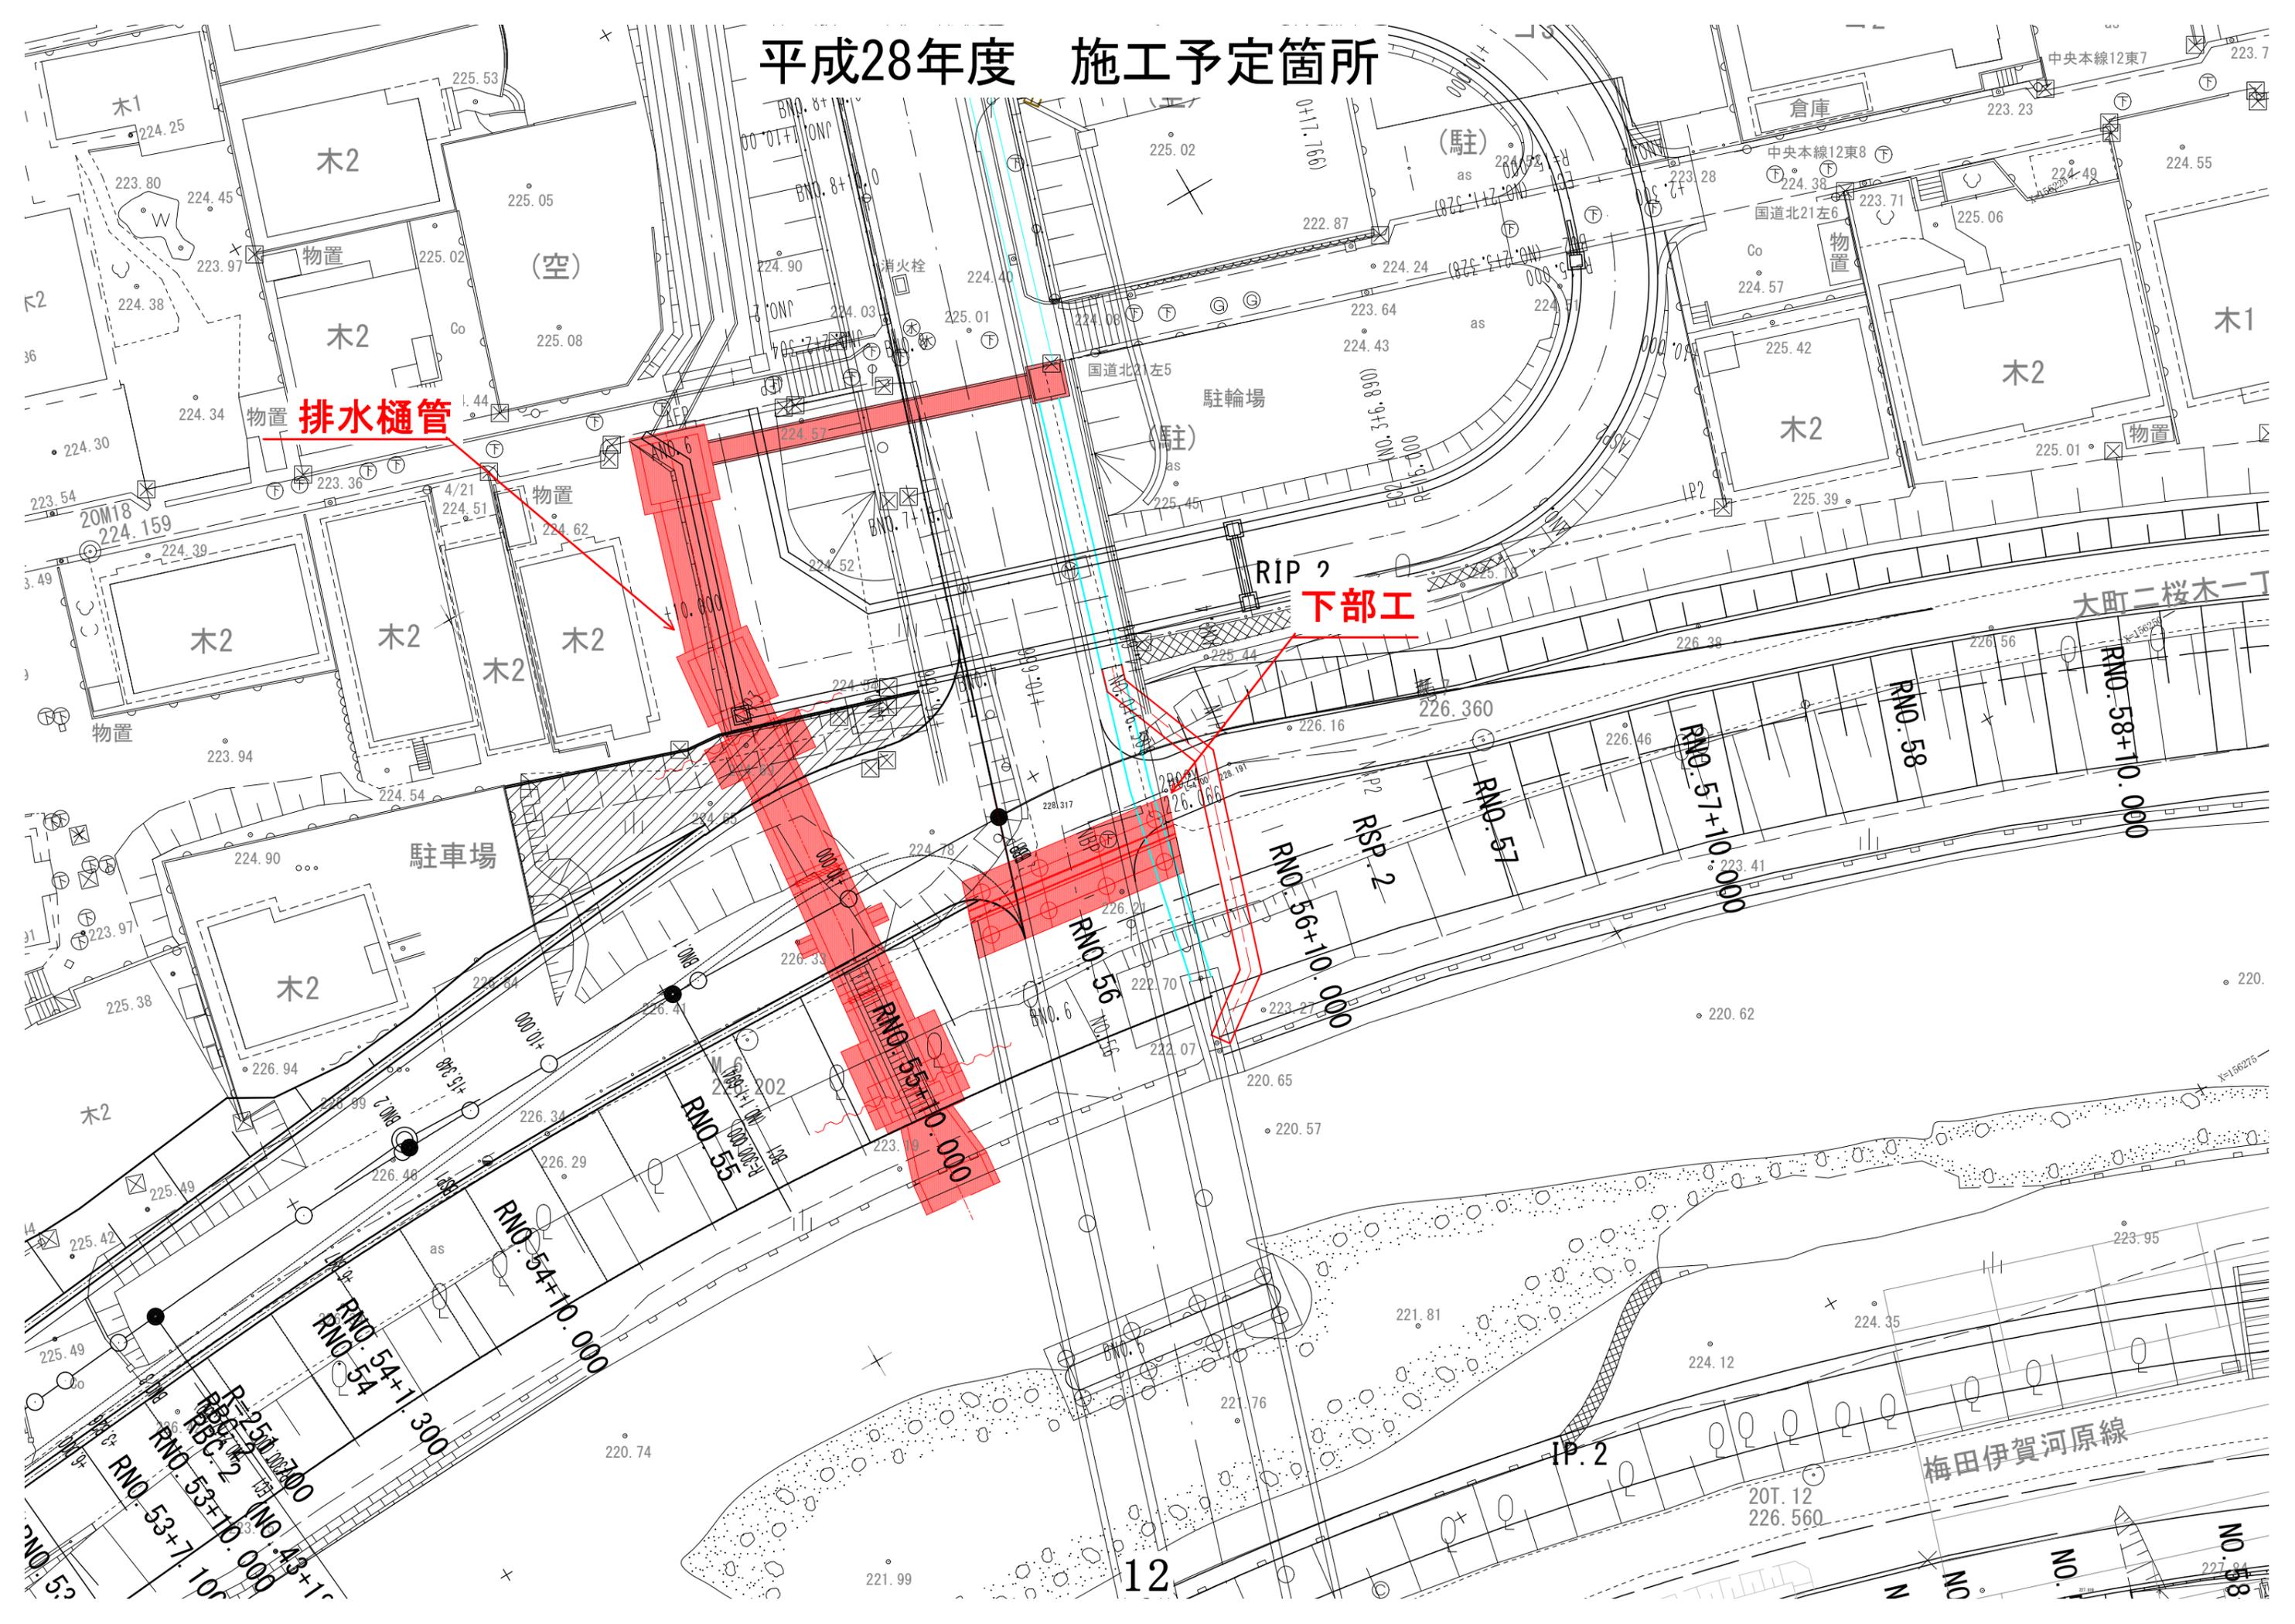


工事期間中の右岸側堤防道路交通経路説明図（予定）

郡山市

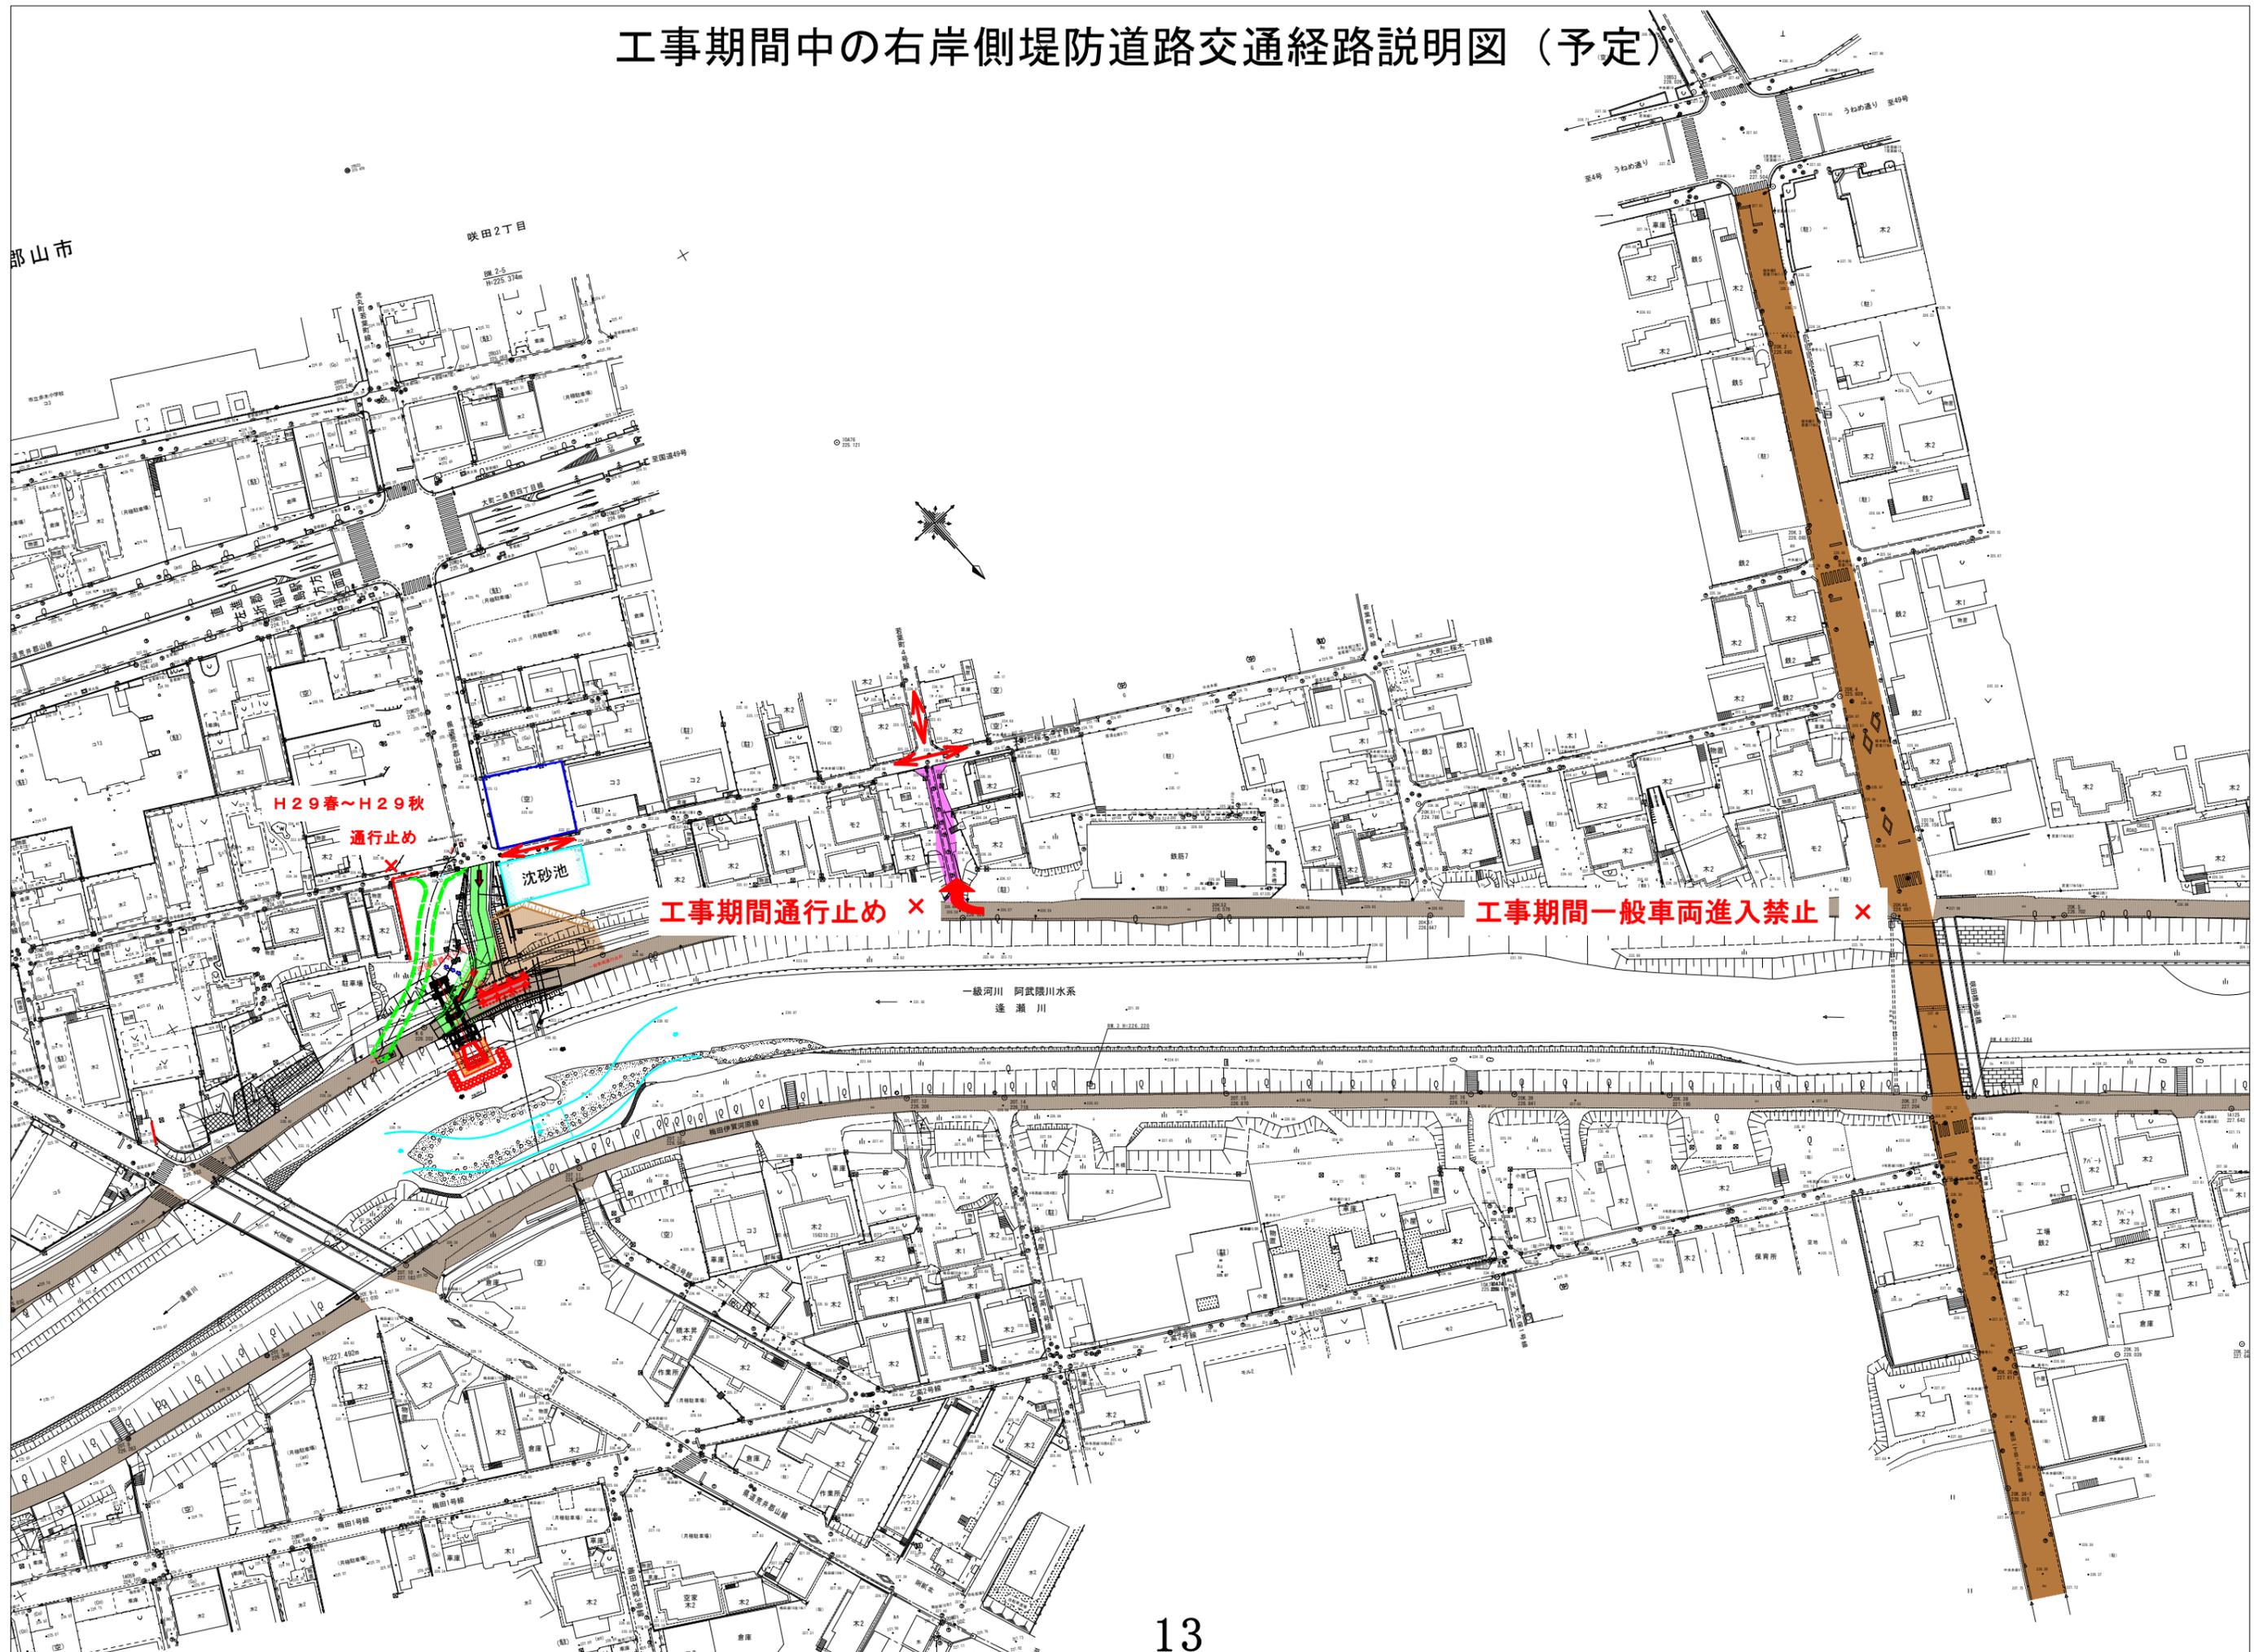

工事期間中の若葉東地区交通経路説明図（予定）

H29春～H29秋

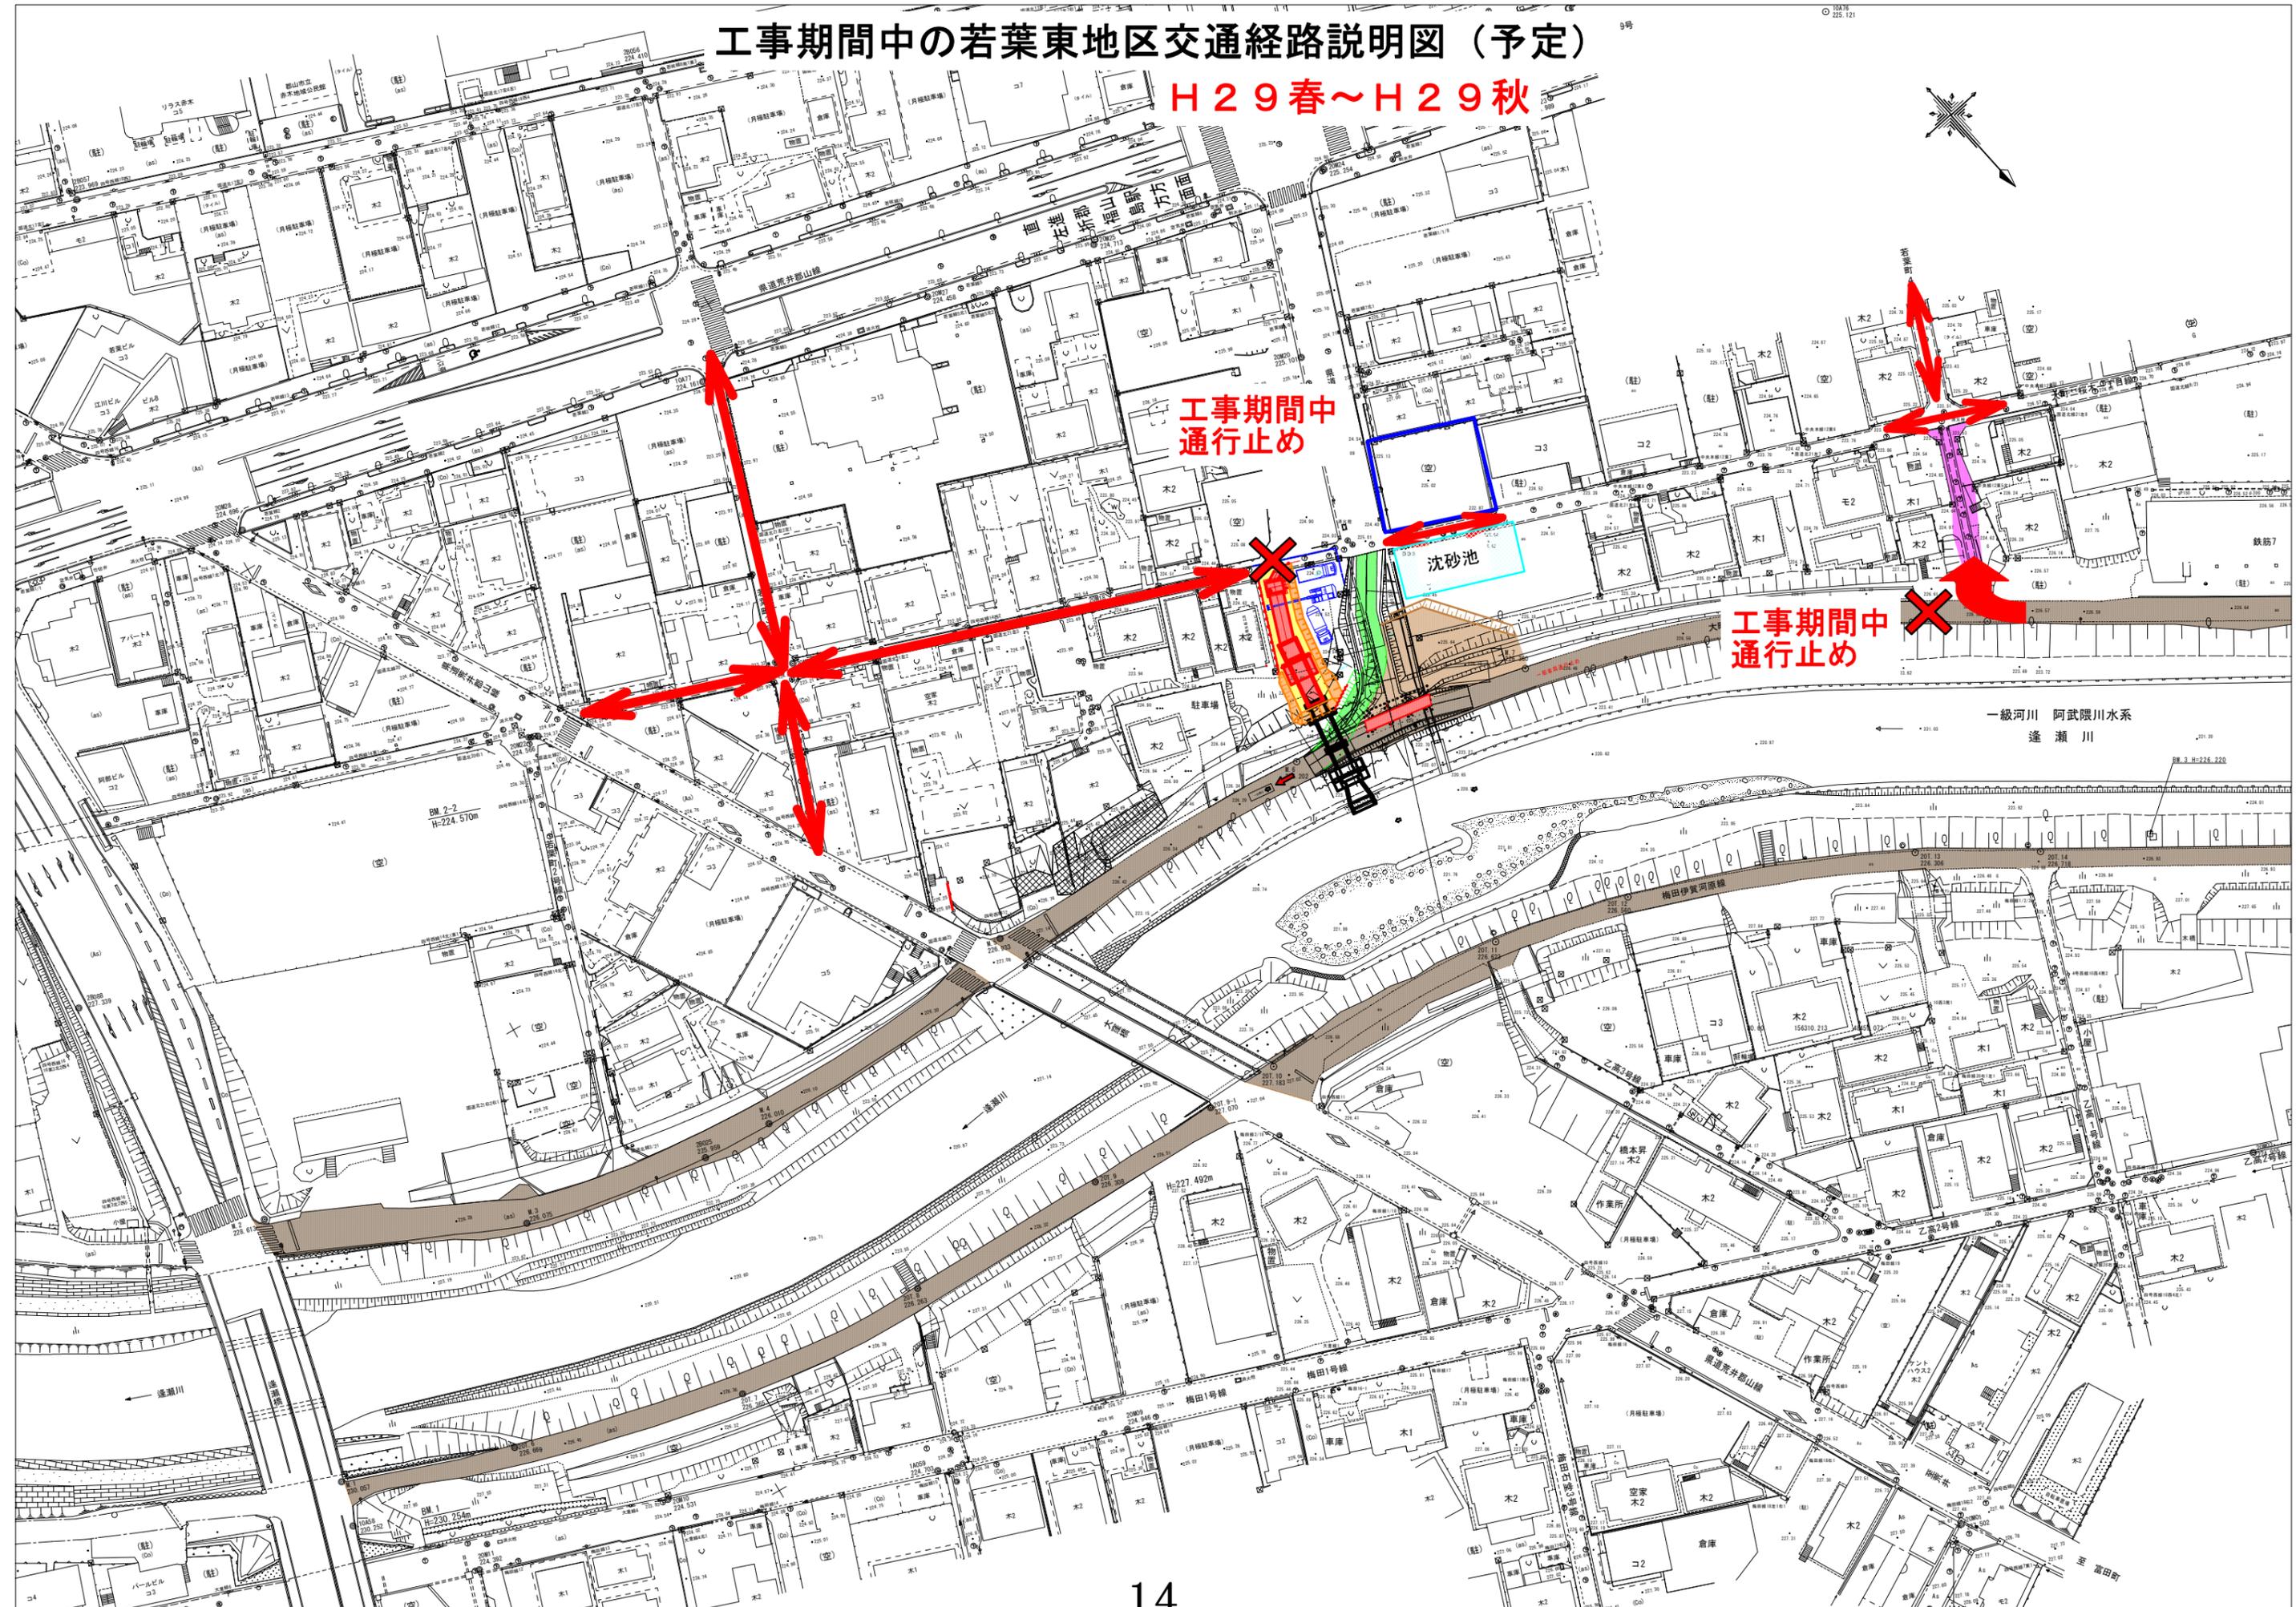

逢瀬川 河川改修工程表（予定）


着手中
 未着手

逢瀬川(下流) 全体計画 L=1,270m

L=1,270m
築堤 [H29~30年代半ば予定]

大窪橋
[H28~H30予定]

咲田橋
[H31以降予定]

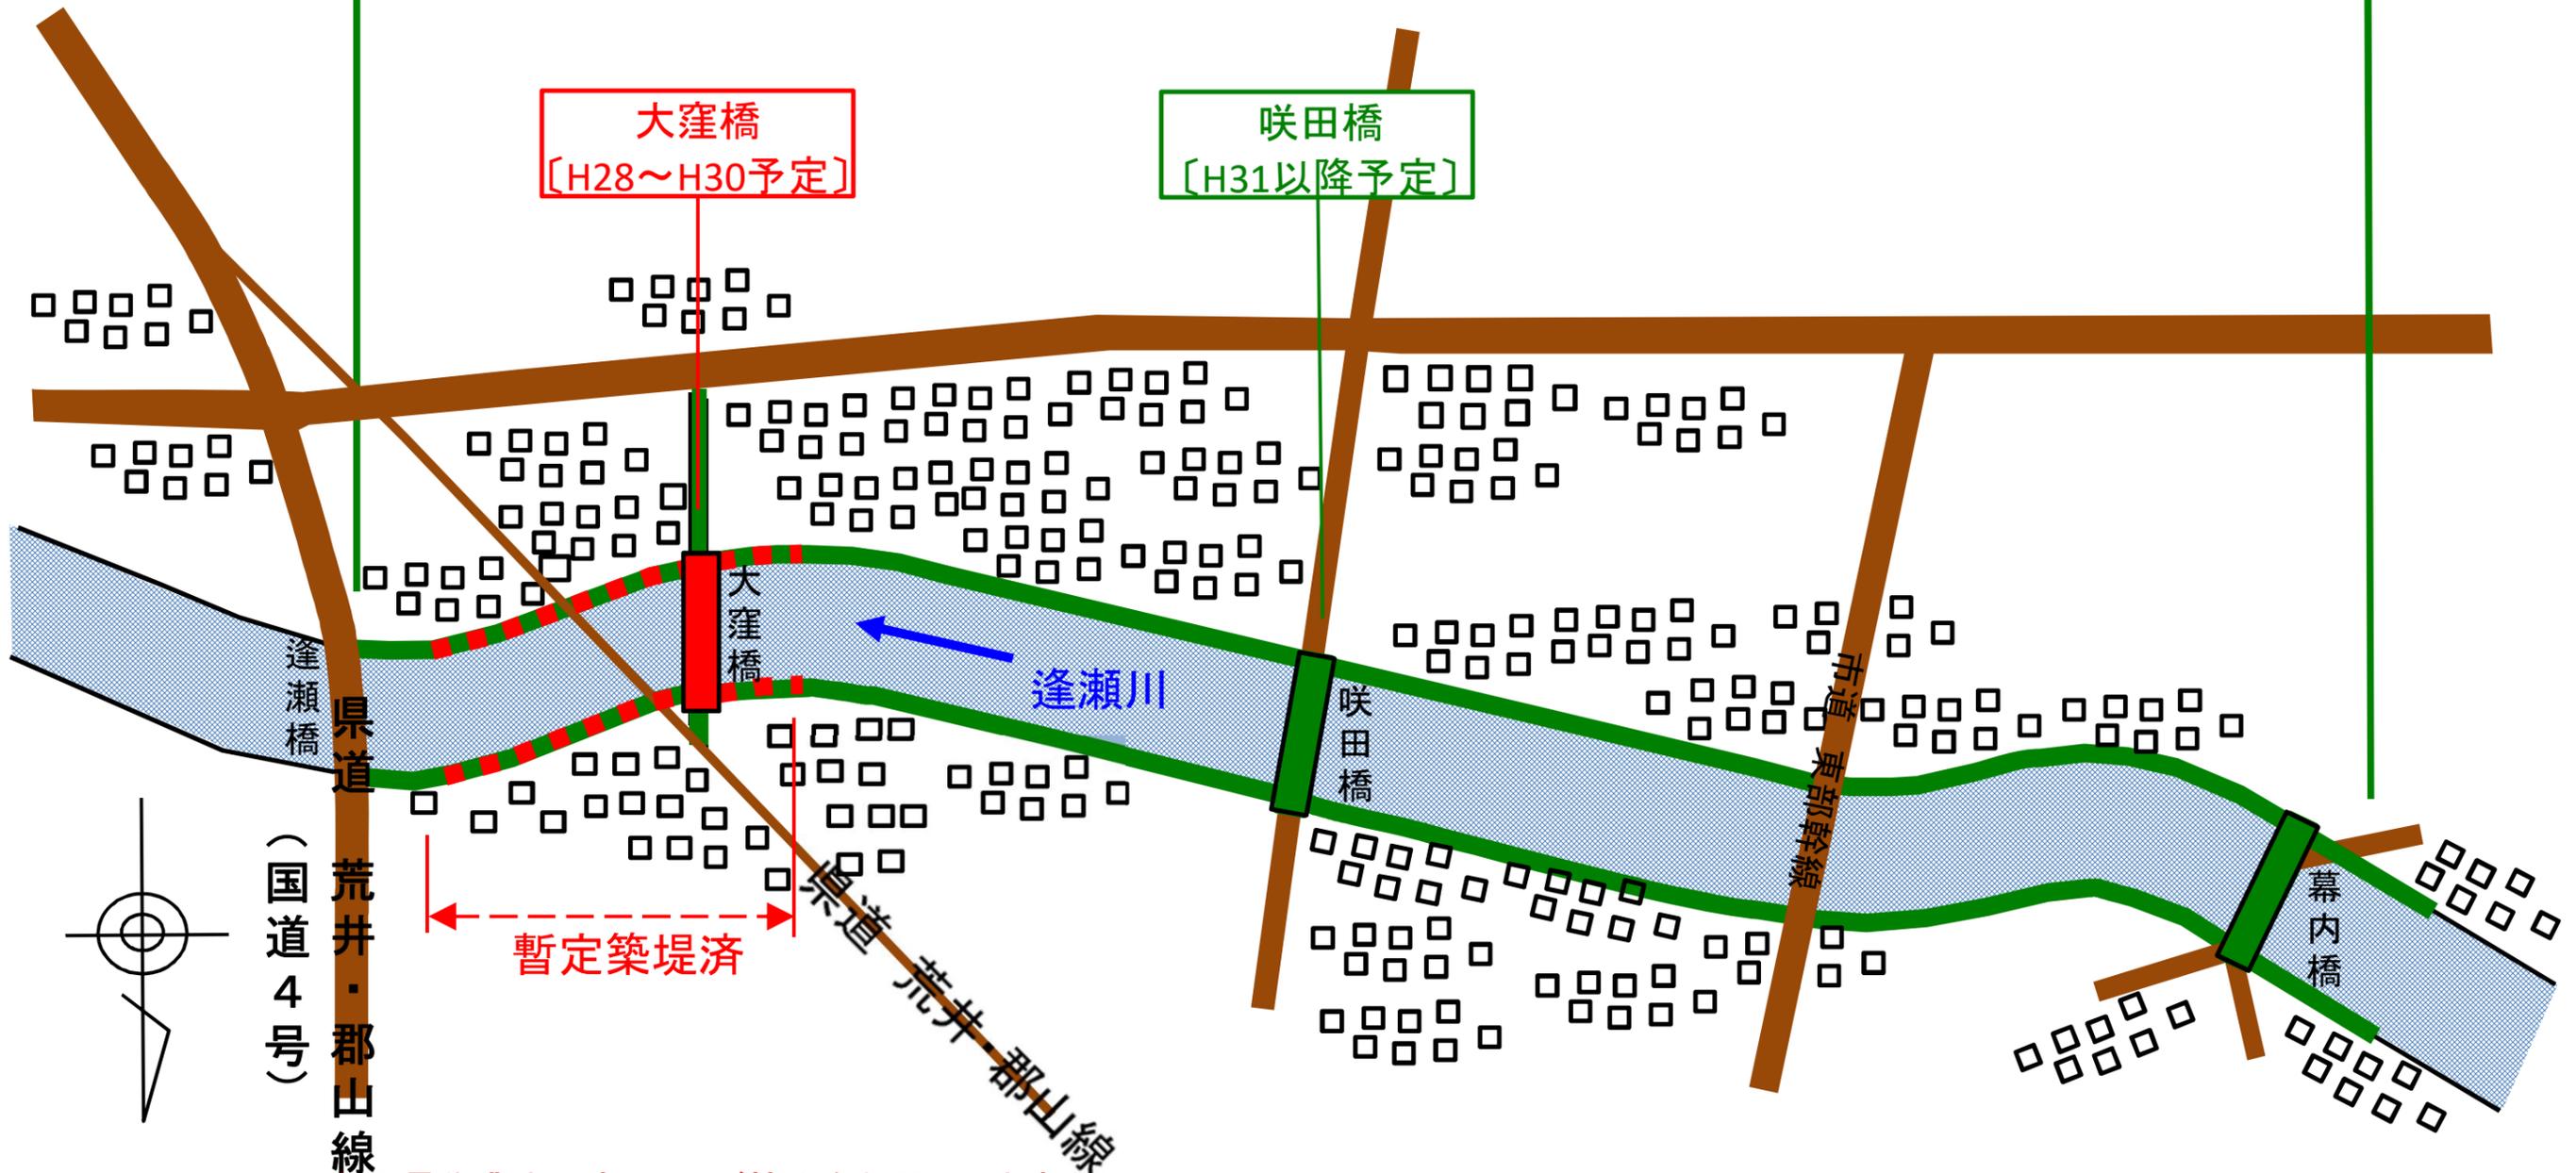

暫定築堤済

(国道4号)

県道 荒井・郡山線

県道 荒井・郡山線

市道 東部幹線

幕内橋

※現在測量作業中ですので、ご協力をお願いします。

※H28以降は現時点での予定であり、変更となる可能性があります。