


スマート農業に関する普及啓発業務に係る公募型プロポーザルに関する質問書への回答

令和7年4月9日

福島県農業振興課

No,	質問項目	質問内容	回答
1	募集要項記載の事項 (1 目的の部分について)	募集要項1目的に記載の「福島県スマート農業普及推進プラットフォーム」と、本業務との関係性についてご教示下さい。 また、上記プラットフォームと本業務との連携や関連付けることを想定されておりますでしょうか？	直接の関係はありませんが、設置するプラットフォームにおいて、本業務で開催するセミナー等の周知やPRを行う可能性があります。
2	募集要領_8審査に関する事項 _(3)二次審査会について	プレゼンテーションの際、自社のパソコン等を持ち込んで企画提案書や参考資料をモニターに投影することは可能でしょうか。	募集要領の8(3)ウにありますとおり、参考資料(プレゼンボード、写真等)の持ち込みは可としますが、パソコン等を用いたモニターでのプレゼンテーションは不可とします。
3	仕様書_4委託業務内容_(1)セミナーの開催回数について	開催回数は6回以上となっていますが、それぞれ日付や場所が異なることが必要でしょうか。	日付や場所が必ずしも異なる必要はありません。
4	仕様書_4委託業務内容_(4)開催時期・場所について	開催場所の選定について福島県からの協力は得られるのでしょうか。 (使用可能な施設の提案など)	可能な限り協力します。
5	仕様書_4委託業務内容_(6)留意点について	一定期間とは具体的にどの程度でしょうか。	具体的な期間は設定していませんが、関係者で調整の上、可能な範囲でご協力いただくことを想定しております。
6	仕様書_4委託業務内容_(6)留意点について	またクリエイティブホールの広さ高さはどのくらいでしょうか。	添付した図面を参照してください。
7	仕様書_4委託業務内容_(6)留意点について	展示する機器の保守管理は県に行っていただけますでしょうか。	展示していただく機器については、適切な管理に努めます。

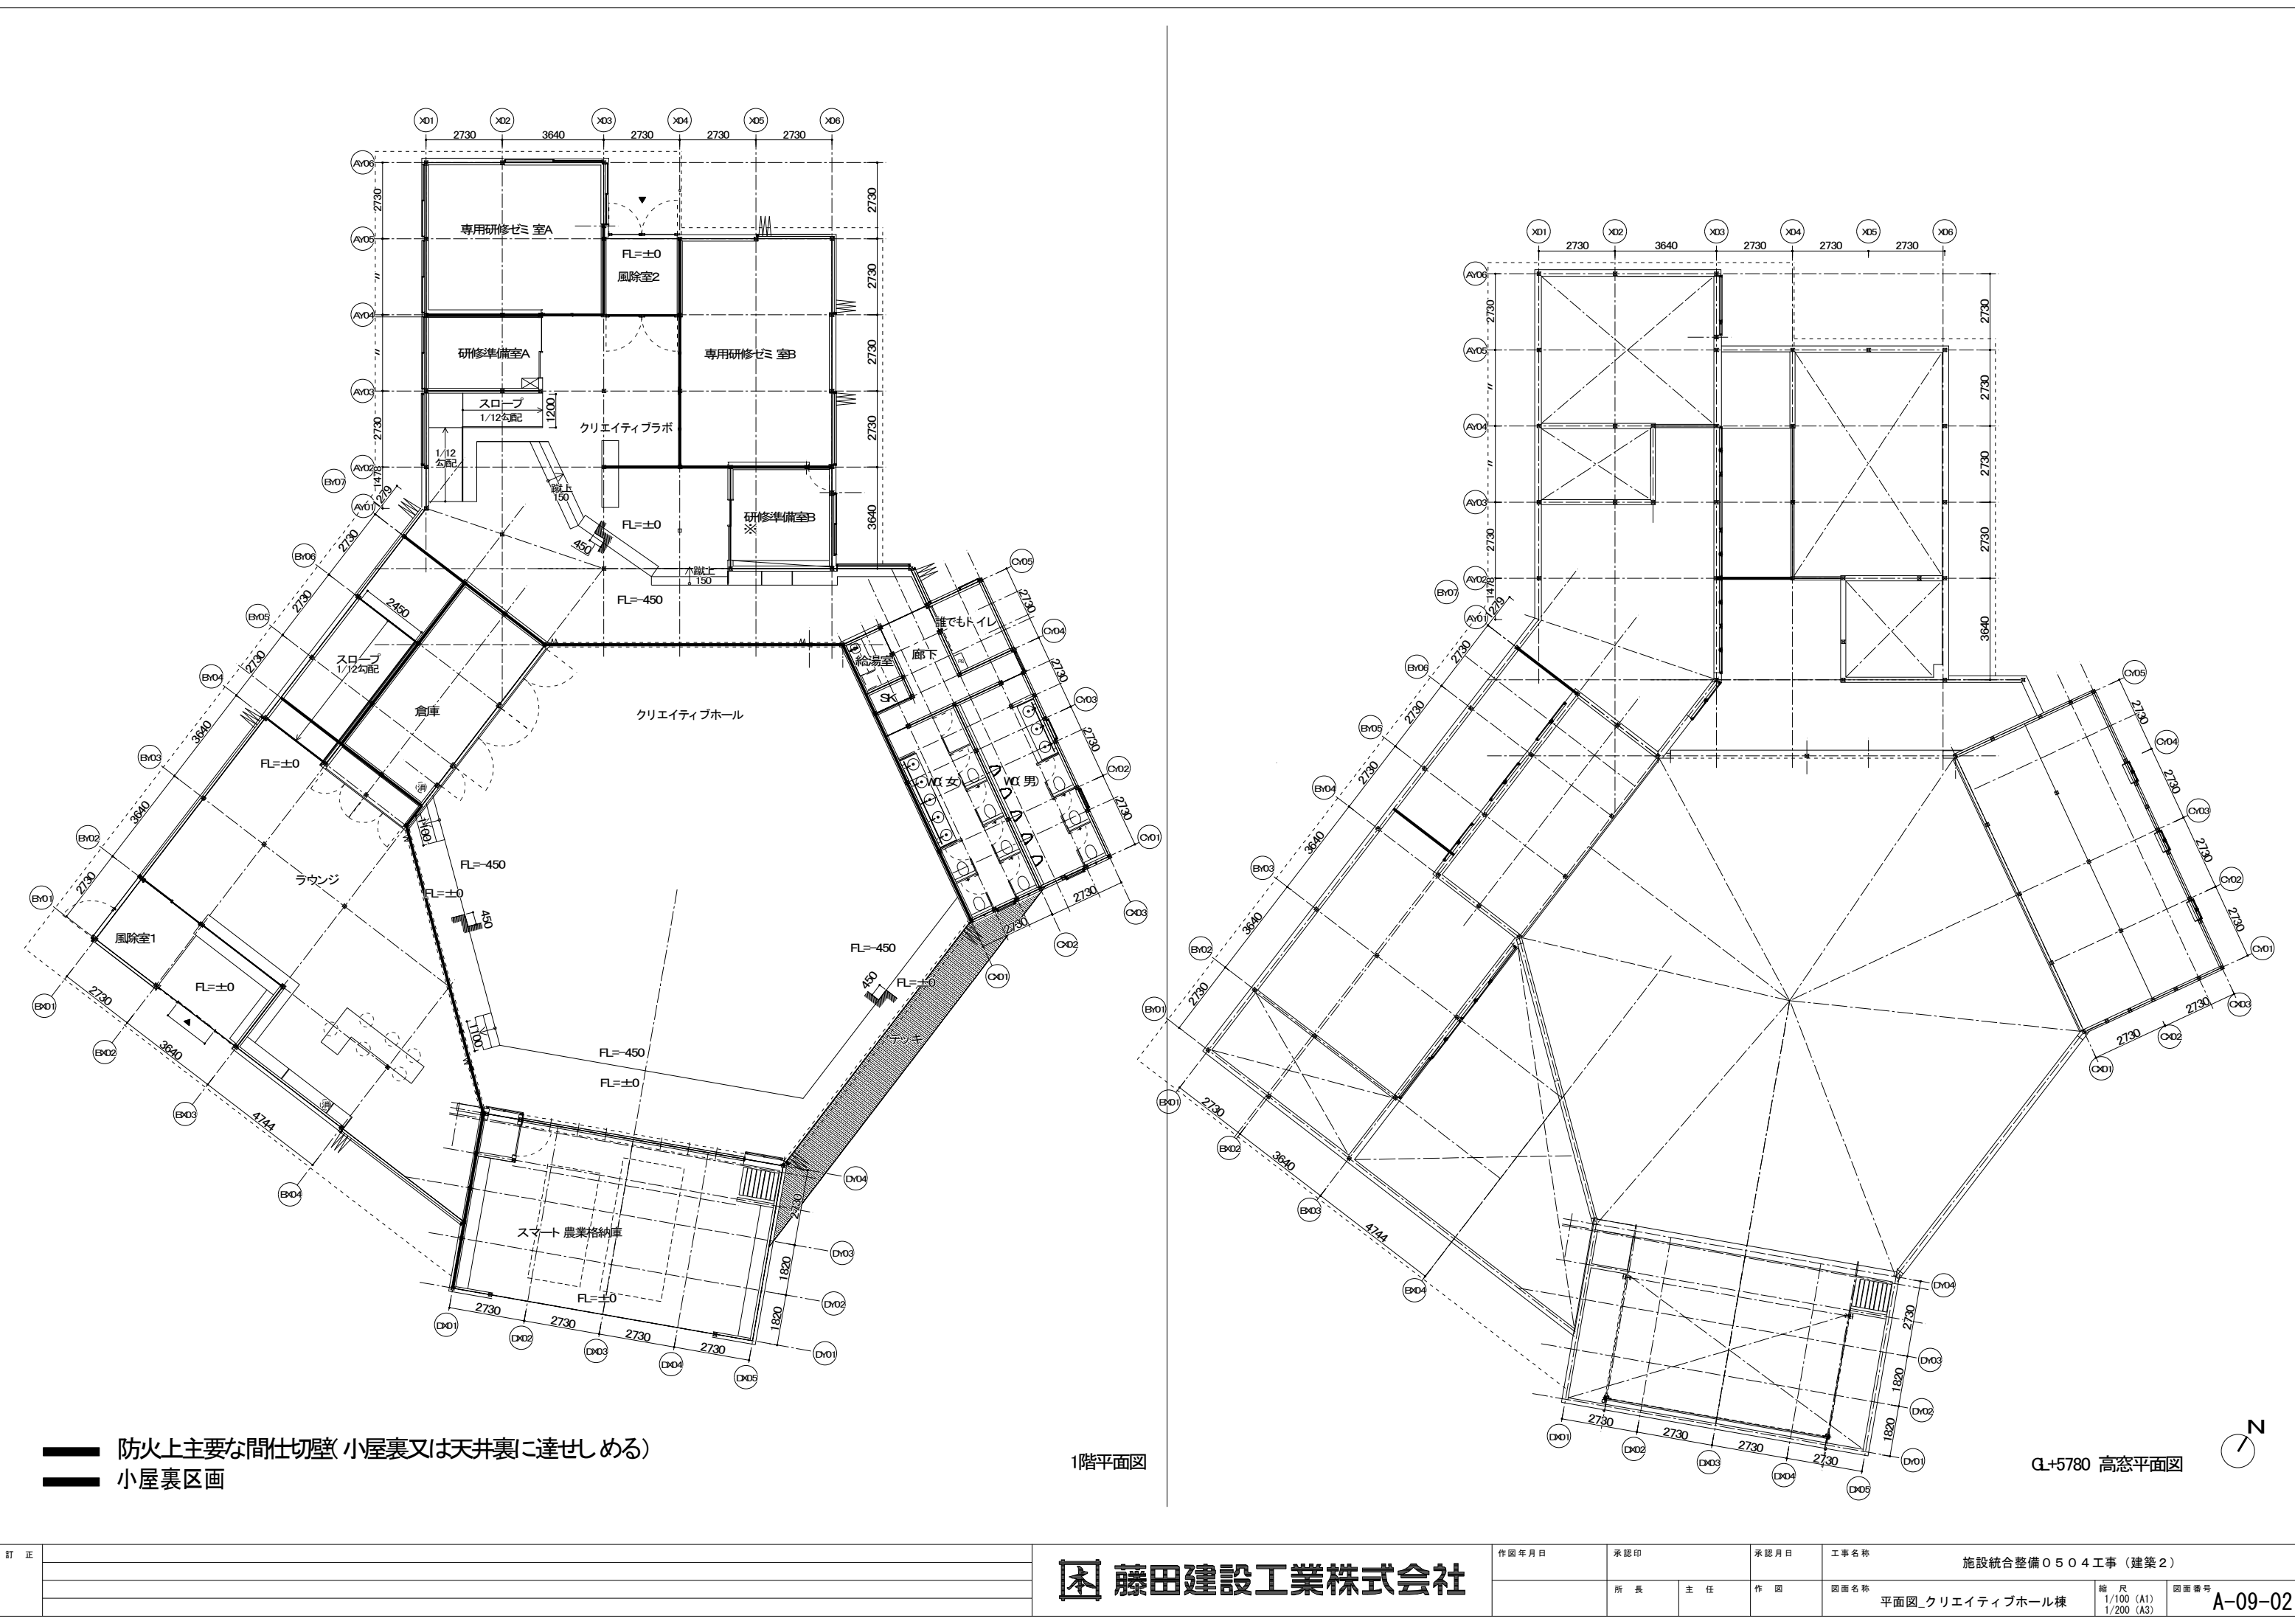

— 防火上主要な間仕切壁(小屋裏又は天井裏に達せしめる)

— 小屋裏区画




1階平面図

QL+5780 高窓平面図

訂正	

藤田建設工業株式会社

作図年月日	承認印	承認月日	工事名称	施設統合整備0504工事(建築2)		
	所長	主任	作図	図面名称	縮尺	図面番号
				平面図_クリエイティブホール棟	1/100 (A1) 1/200 (A3)	A-09-02

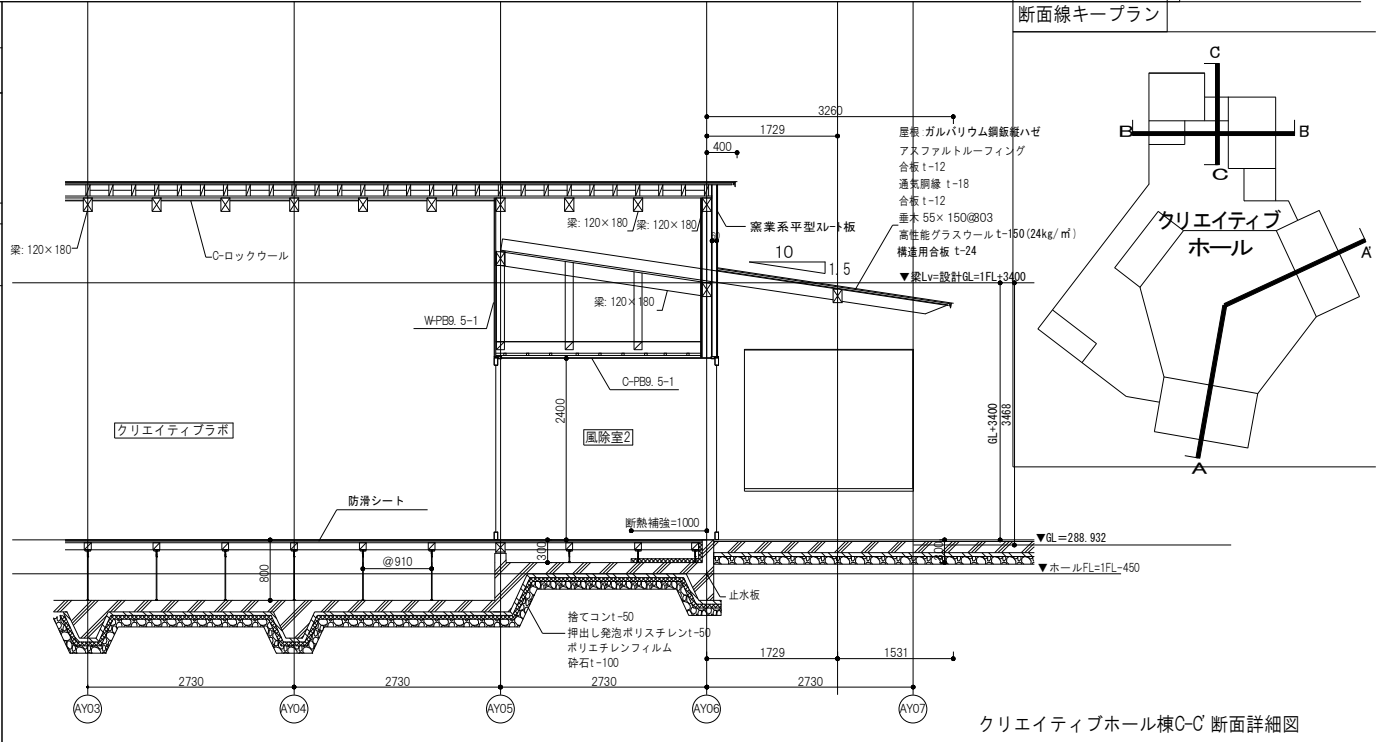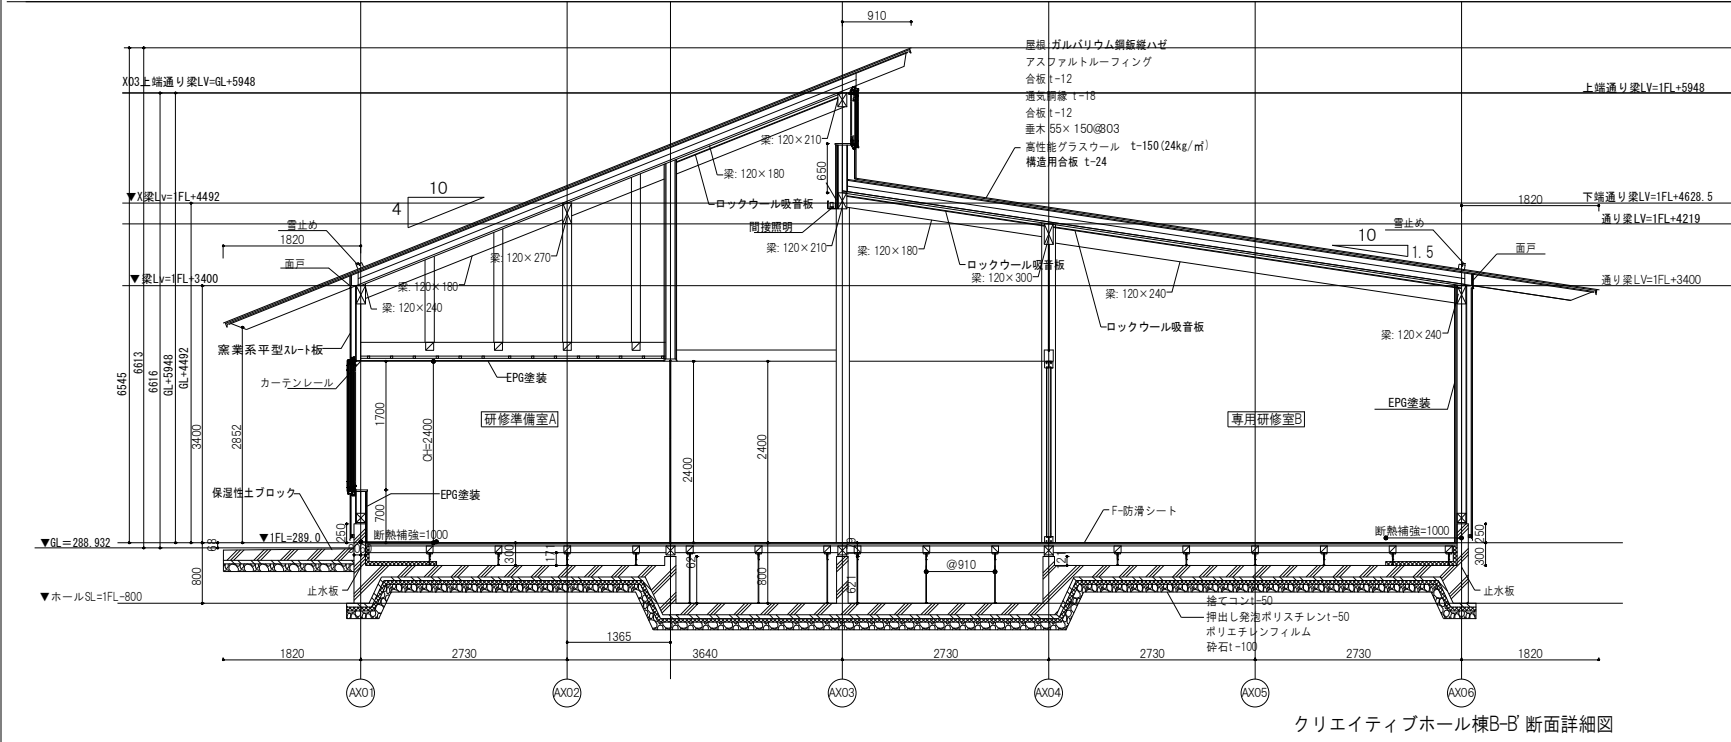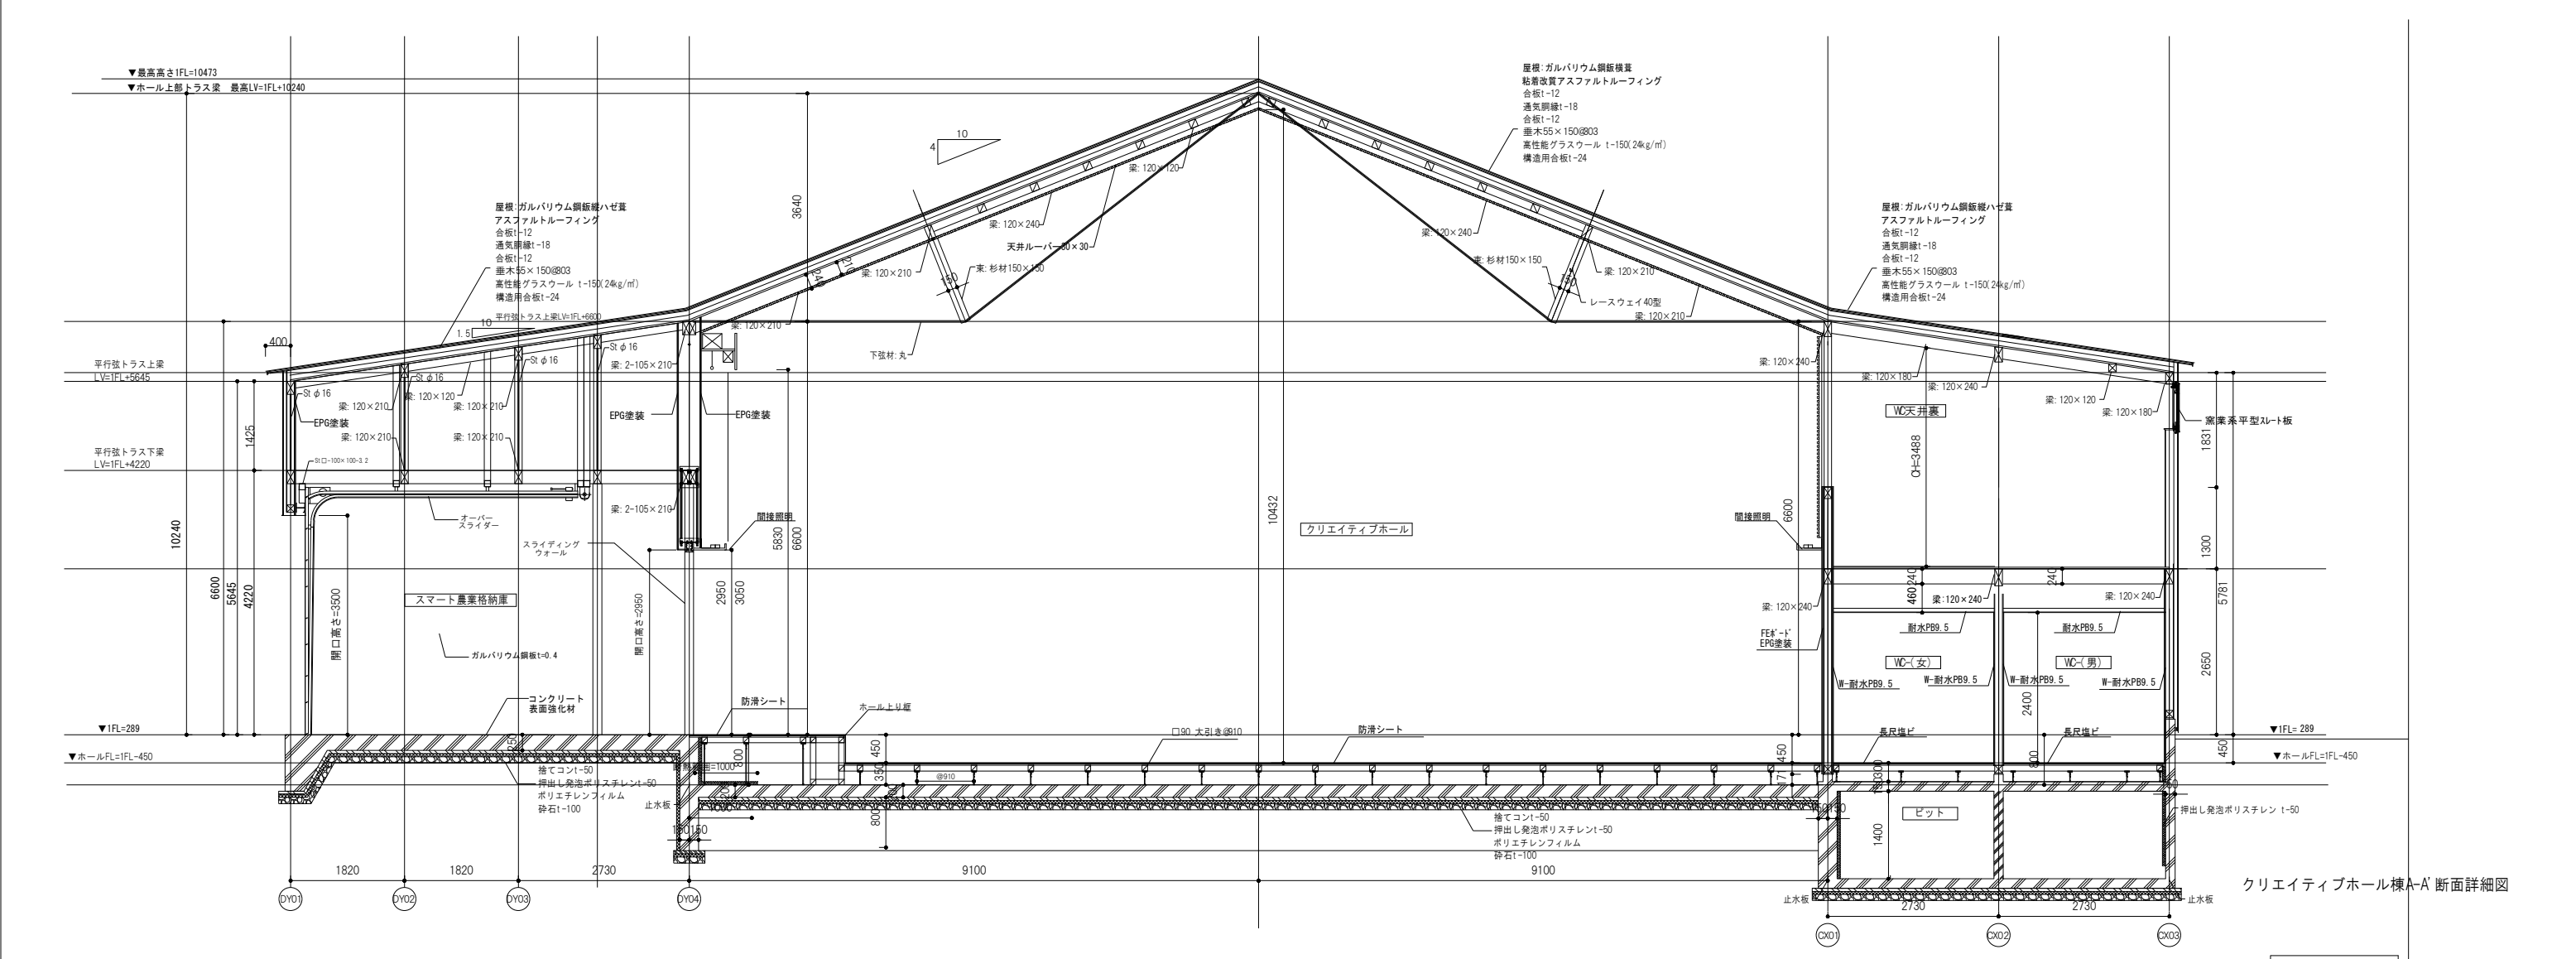

訂正	

藤田建設工業株式会社		作図年月日		承認印		承認月日		工事名称	
		所長		主任		作図		施設統合整備0504工事（建築2）	
		図面名称		断面詳細図_クリエイティブホール棟1		縮尺		図面番号	
						1/50 (A1) 1/100 (A3)		A-13-04	