


議案第1943号

県南都市計画下水道の変更について


白河・西郷公共下水道

～ 計画図及び資料 ～

1. 全体計画の概要

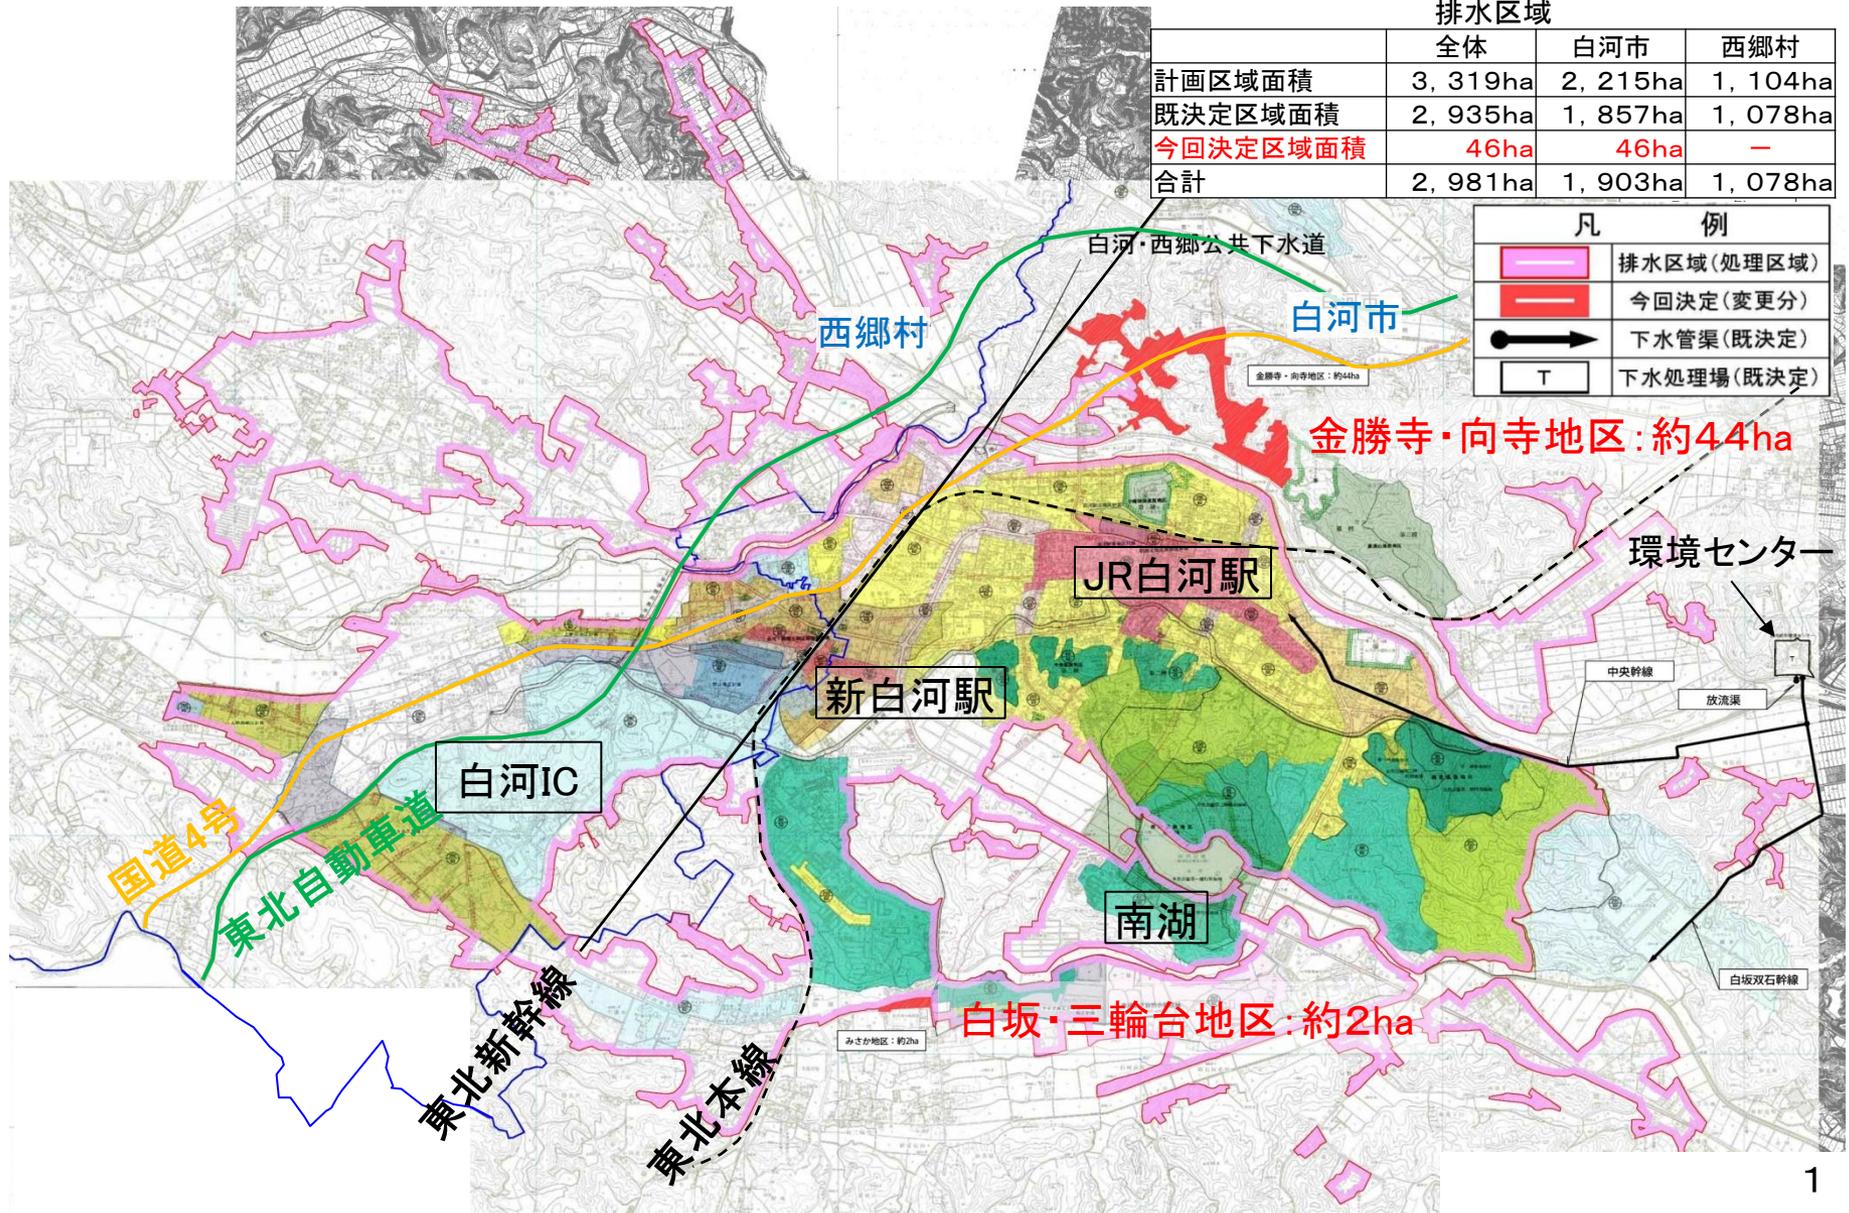

2. 計画概要（金勝寺・向寺地区）

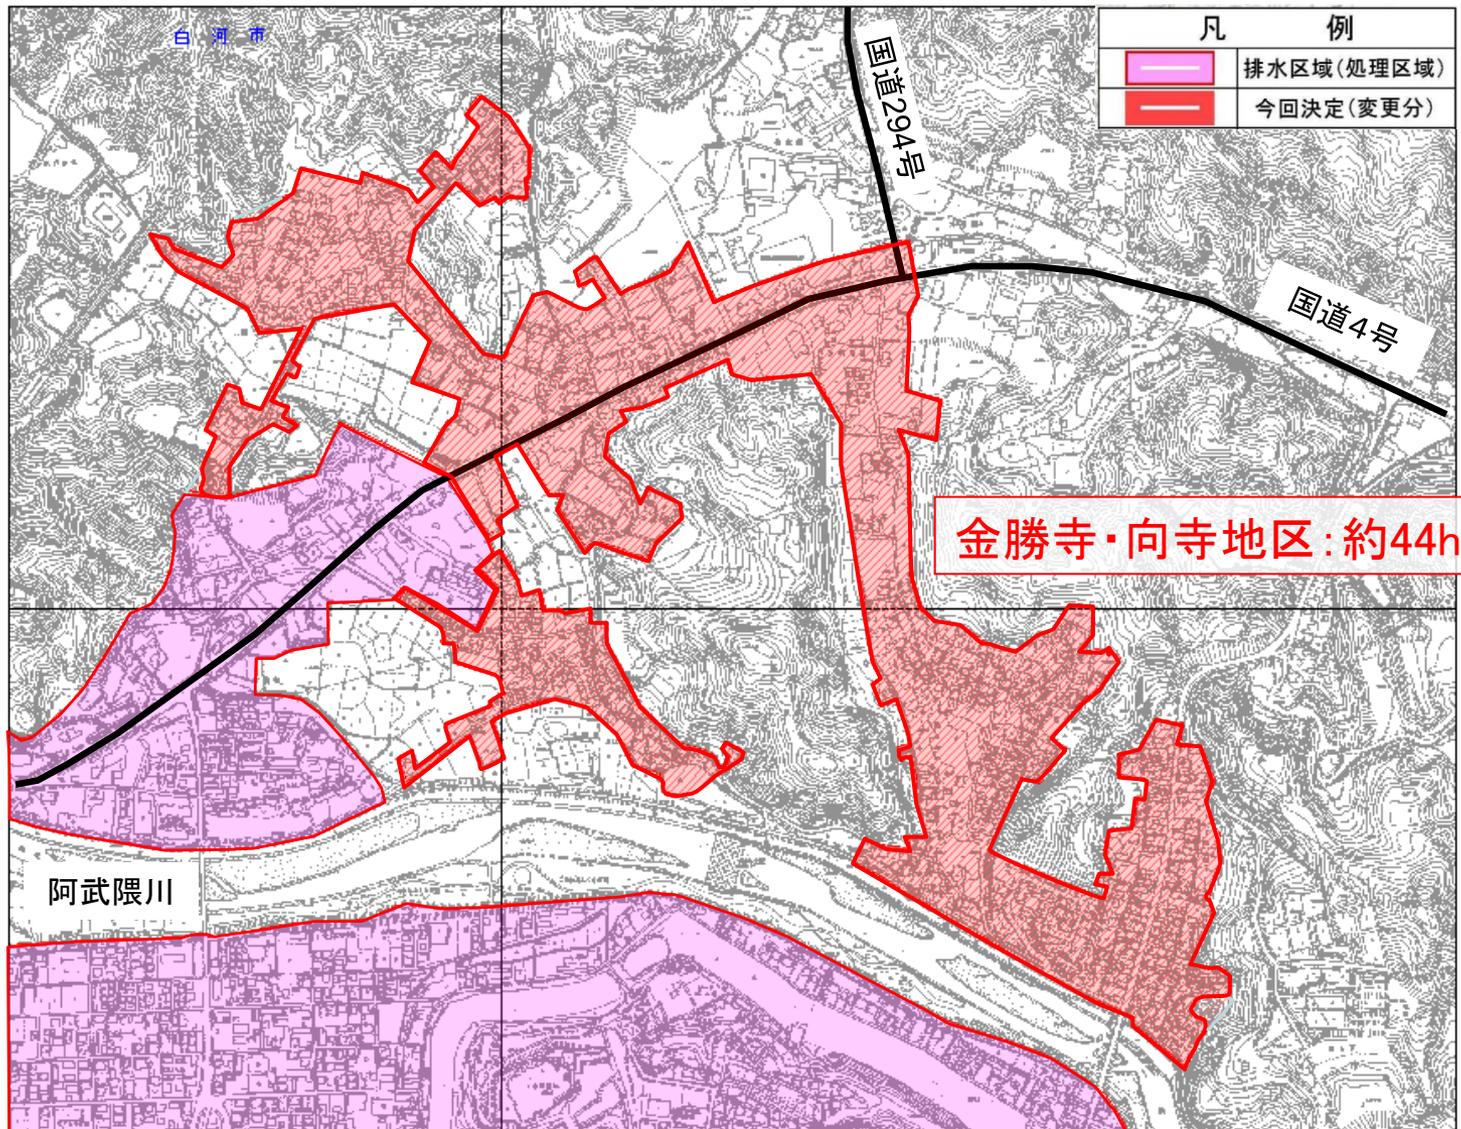

3. 計画概要（白坂・三輪台地区）

