

議案第1981号

県南都市計画道路の変更について

議案第1981号

県南都市計画道路の変更について

◇ 3・3・102号

しらかわ ちゅうおう
白河中央線

◇ 3・4・103号

にしごう からめ
西郷搦目線

◇ 3・4・105号

しらかわえき たなぐら
白河駅棚倉線

◇ 3・5・108号

しょうわまち さくらまち
昭和町桜町線

◇ 3・3・115号

しらかわ にしごう
白河西郷線


◇ 3・5・106号

しらかわえき しらさか
白河駅白坂線


1. 都市計画案の概要

- ◇ 3・3・102号 しらかわ ちゅうおう 白河中央線
- 3・4・103号 にし ごう からめ 西郷搦目線
- 3・4・105号 しらかわえき たなぐら 白河駅棚倉線
- 3・5・108号 しょうわまち さくらまち 昭和町桜町線
- 3・3・115号 しらかわにしごう 白河西郷線

2. 県南都市計画道路の変更

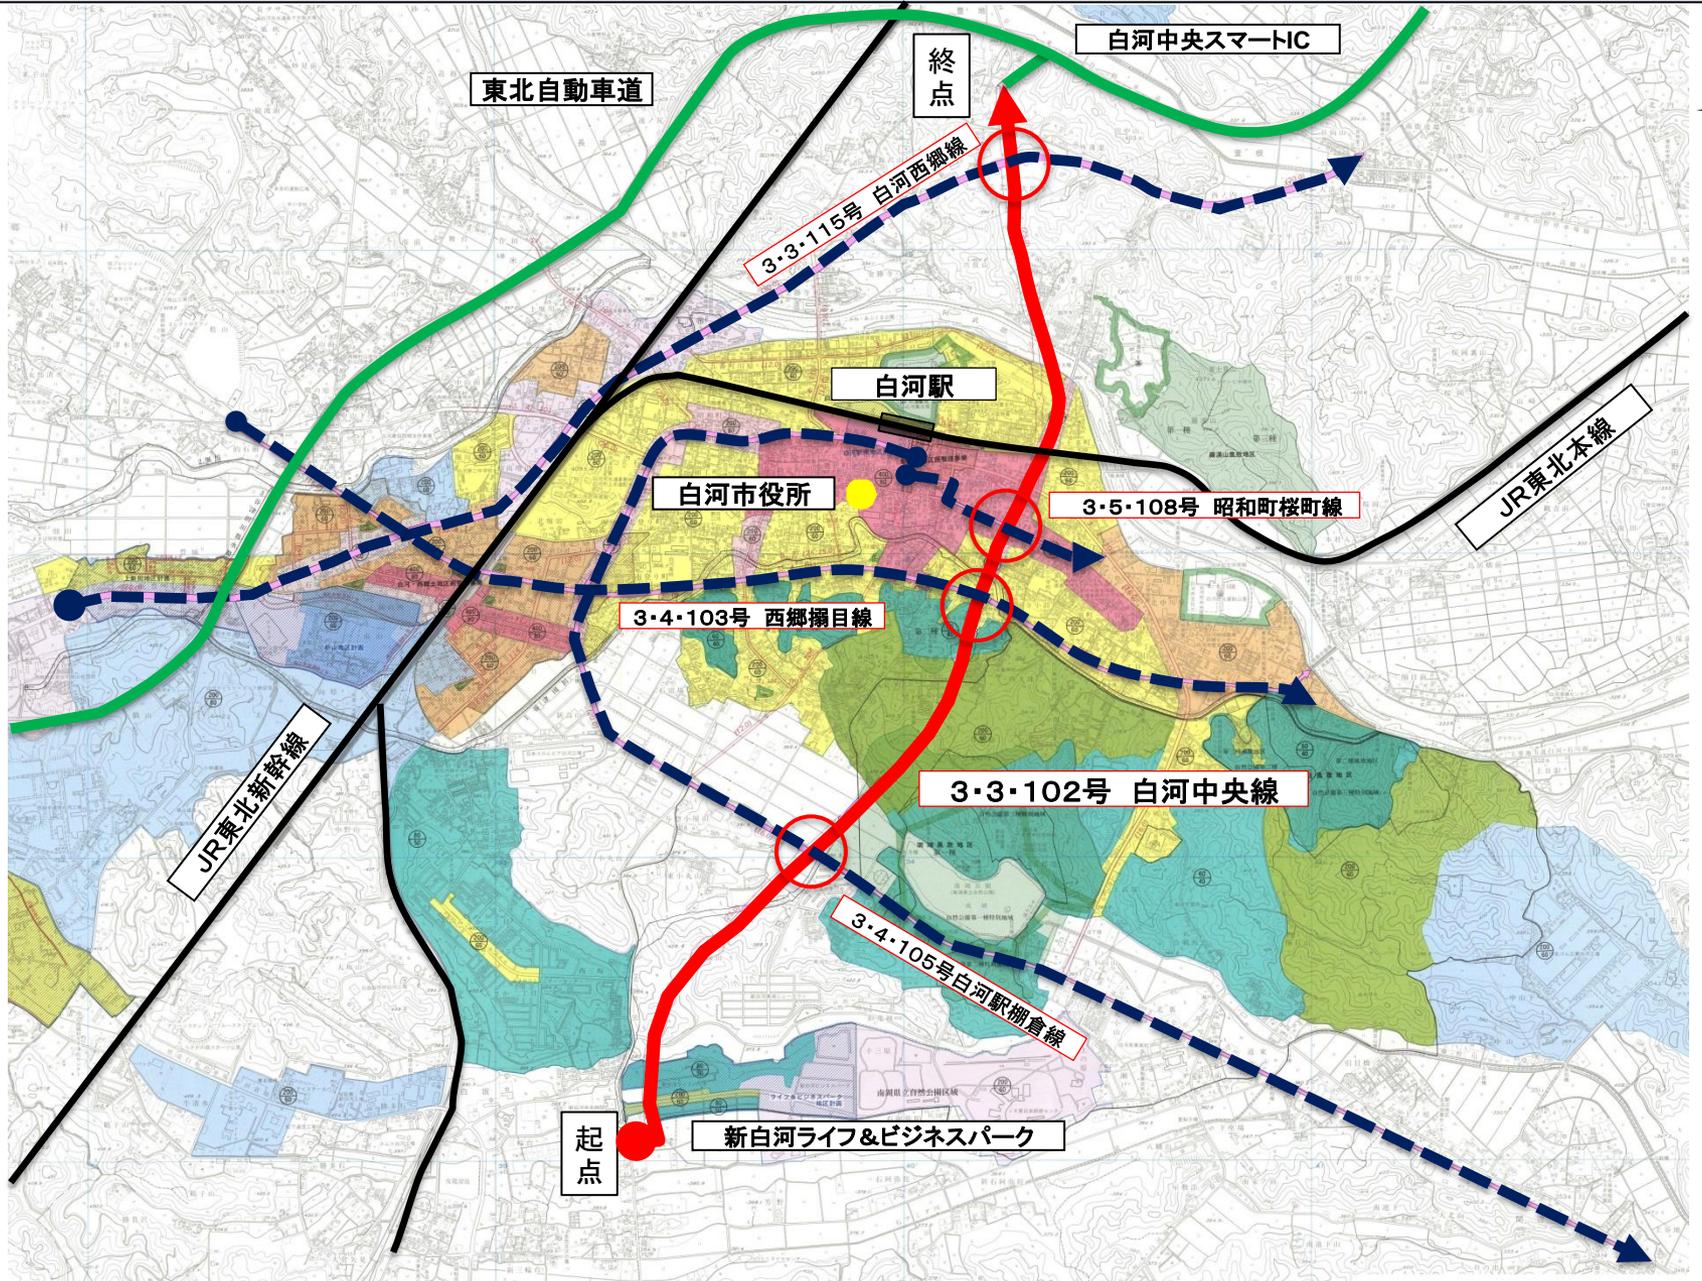

3. 総括図（3・3・102号 白河中央線の変更点）

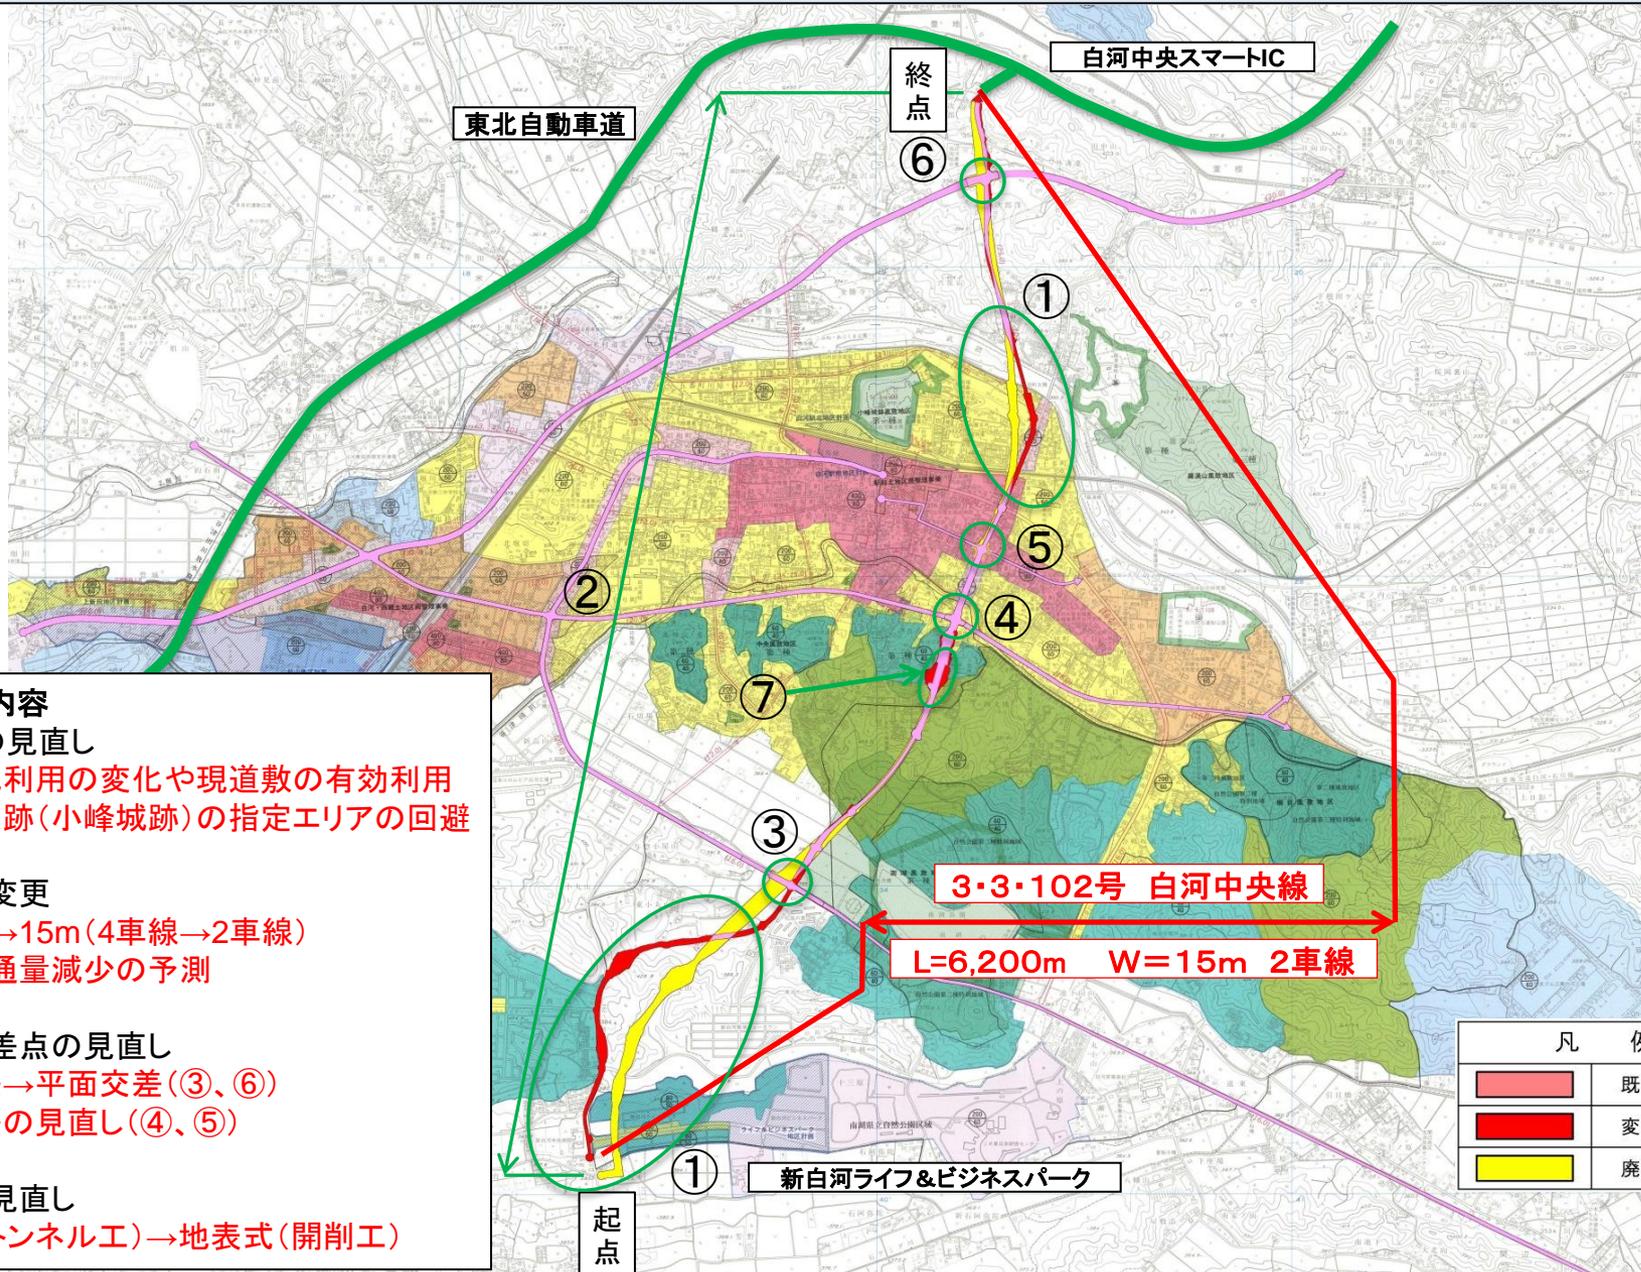

主な変更内容

①ルートの見直し

- ・周辺土地利用の変化や現道敷の有効利用
- ・国指定史跡(小峰城跡)の指定エリアの回避

②幅員の変更

- ・W=25m→15m(4車線→2車線)
- ※将来交通量減少の予測

③～⑥交差点の見直し

- ・立体交差→平面交差(③、⑥)
- ・平面交差の見直し(④、⑤)

⑦構造の見直し

- ・地下式(トンネル工)→地表式(開削工)

凡 例	
	既 決 定
	変 更 分
	廃 止 分

4. 計画図

県南都市計画道路の変更（福島県決定）計画図(1/5)

- 3・3・102号 白河中央線
- 3・3・115号 白河西郷線
- 3・5・108号 昭和町桜町線
- 3・4・103号 西郷瀬目線
- 3・4・105号 白河駅棚倉線

民間開発計画(廃止)

3・3・102号 白河中央線

L=5,960m N=25.0~30.0m 車線数1
L=6,200m N=13.0~30.0m 車線数2車線

起点 白河市白坂三輪台

起点 白河市白坂字新一里段

新白河ライフ&ビジネスパーク

国道294号

変更内容


○ルートの見直し

- ・周辺土地利用の変化や現道敷の有効利用

○起点の位置変更


- ・工業団地入口に合わせ変更。

凡例	
	既決定
	追加分
	廃止分

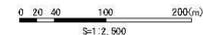


平成	年度	工事番号	部	号
			村	大字
			字	地門
工事				
計 画 図 (1/5)				
縮尺	1:2,500	印刷年	月	
測量		年月日	測量者	
設計		年月日	設計者	
福島県県南建設事務所				

4. 計画図

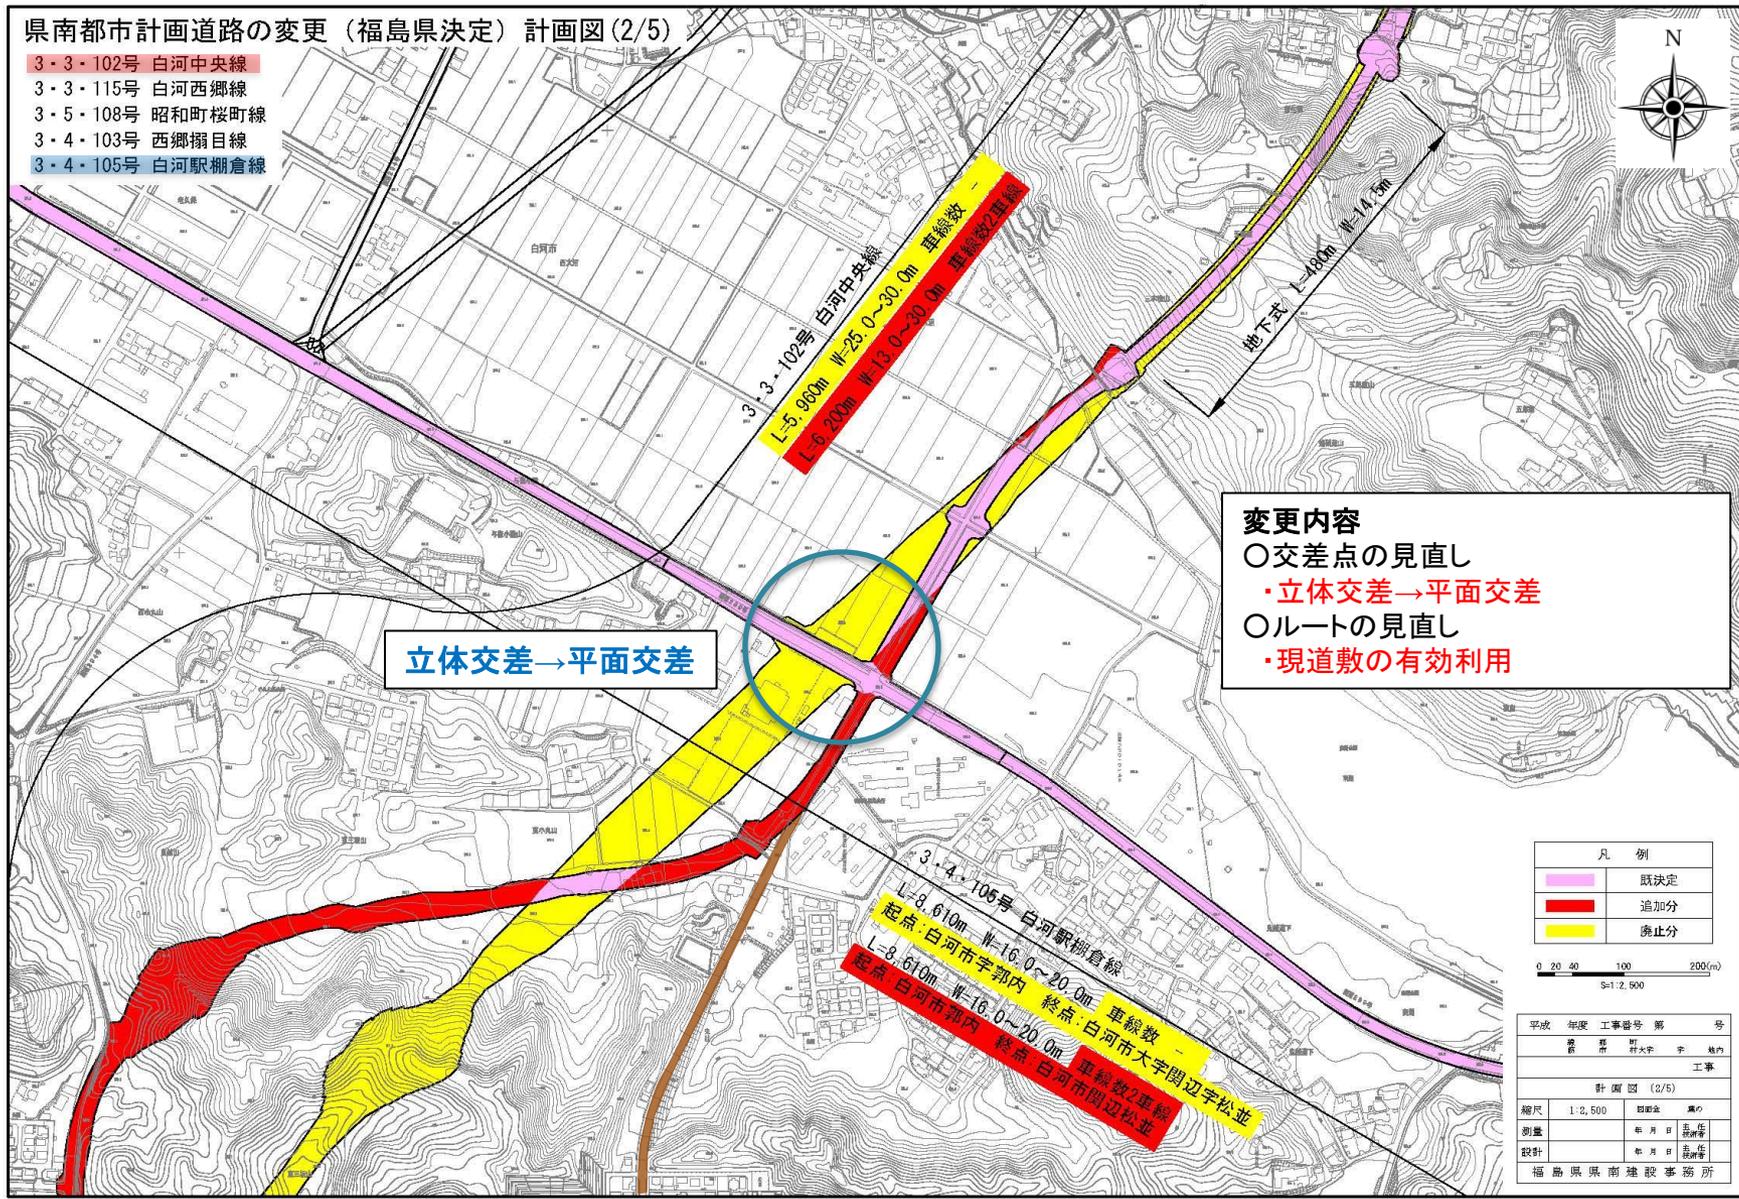

4. 計画図

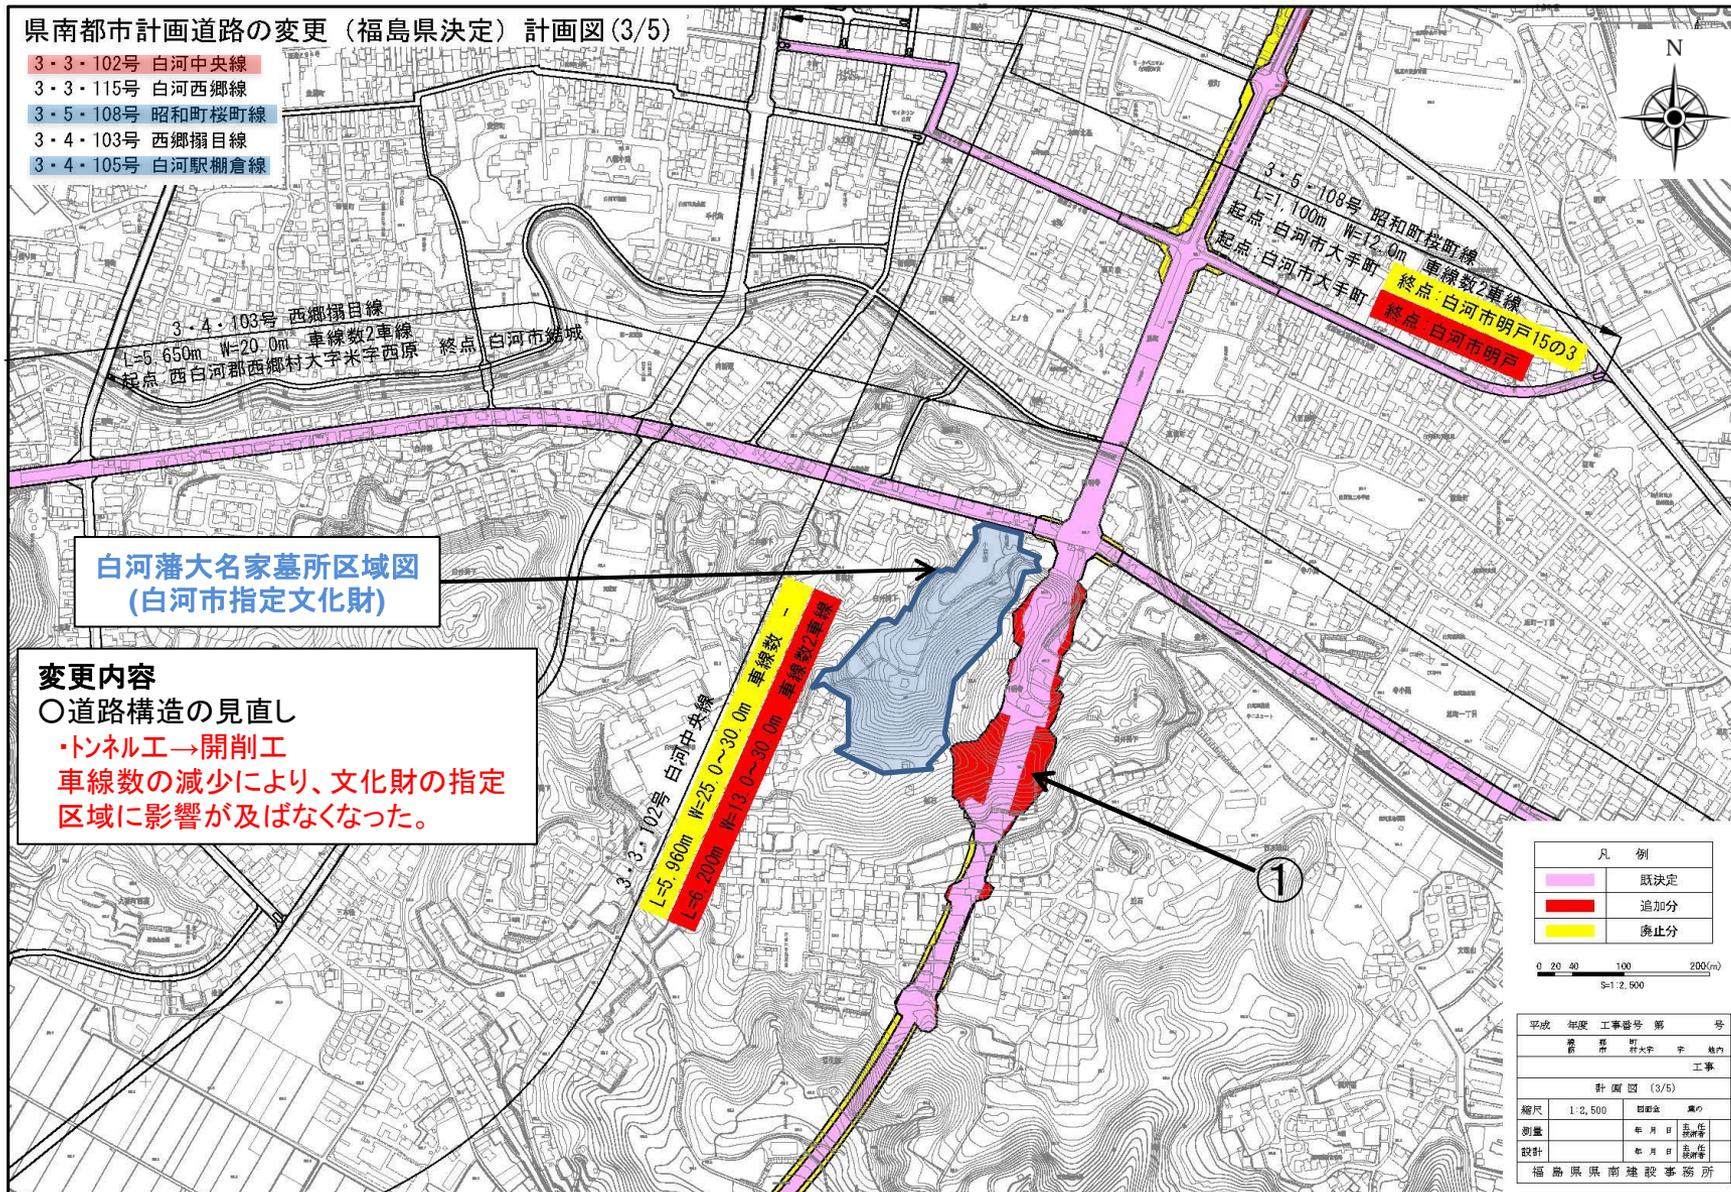

4. 計画図


県南都市計画道路の変更（福島県決定）計画図（4/5）

- 3・3・102号 白河中央線
- 3・3・115号 白河西郷線
- 3・5・108号 昭和町桜町線
- 3・4・103号 西郷樋目線
- 3・4・105号 白河駅棚倉線

変更内容

○ルートの見直し

- ・国指定史跡（小峰城跡）の指定エリアの回避

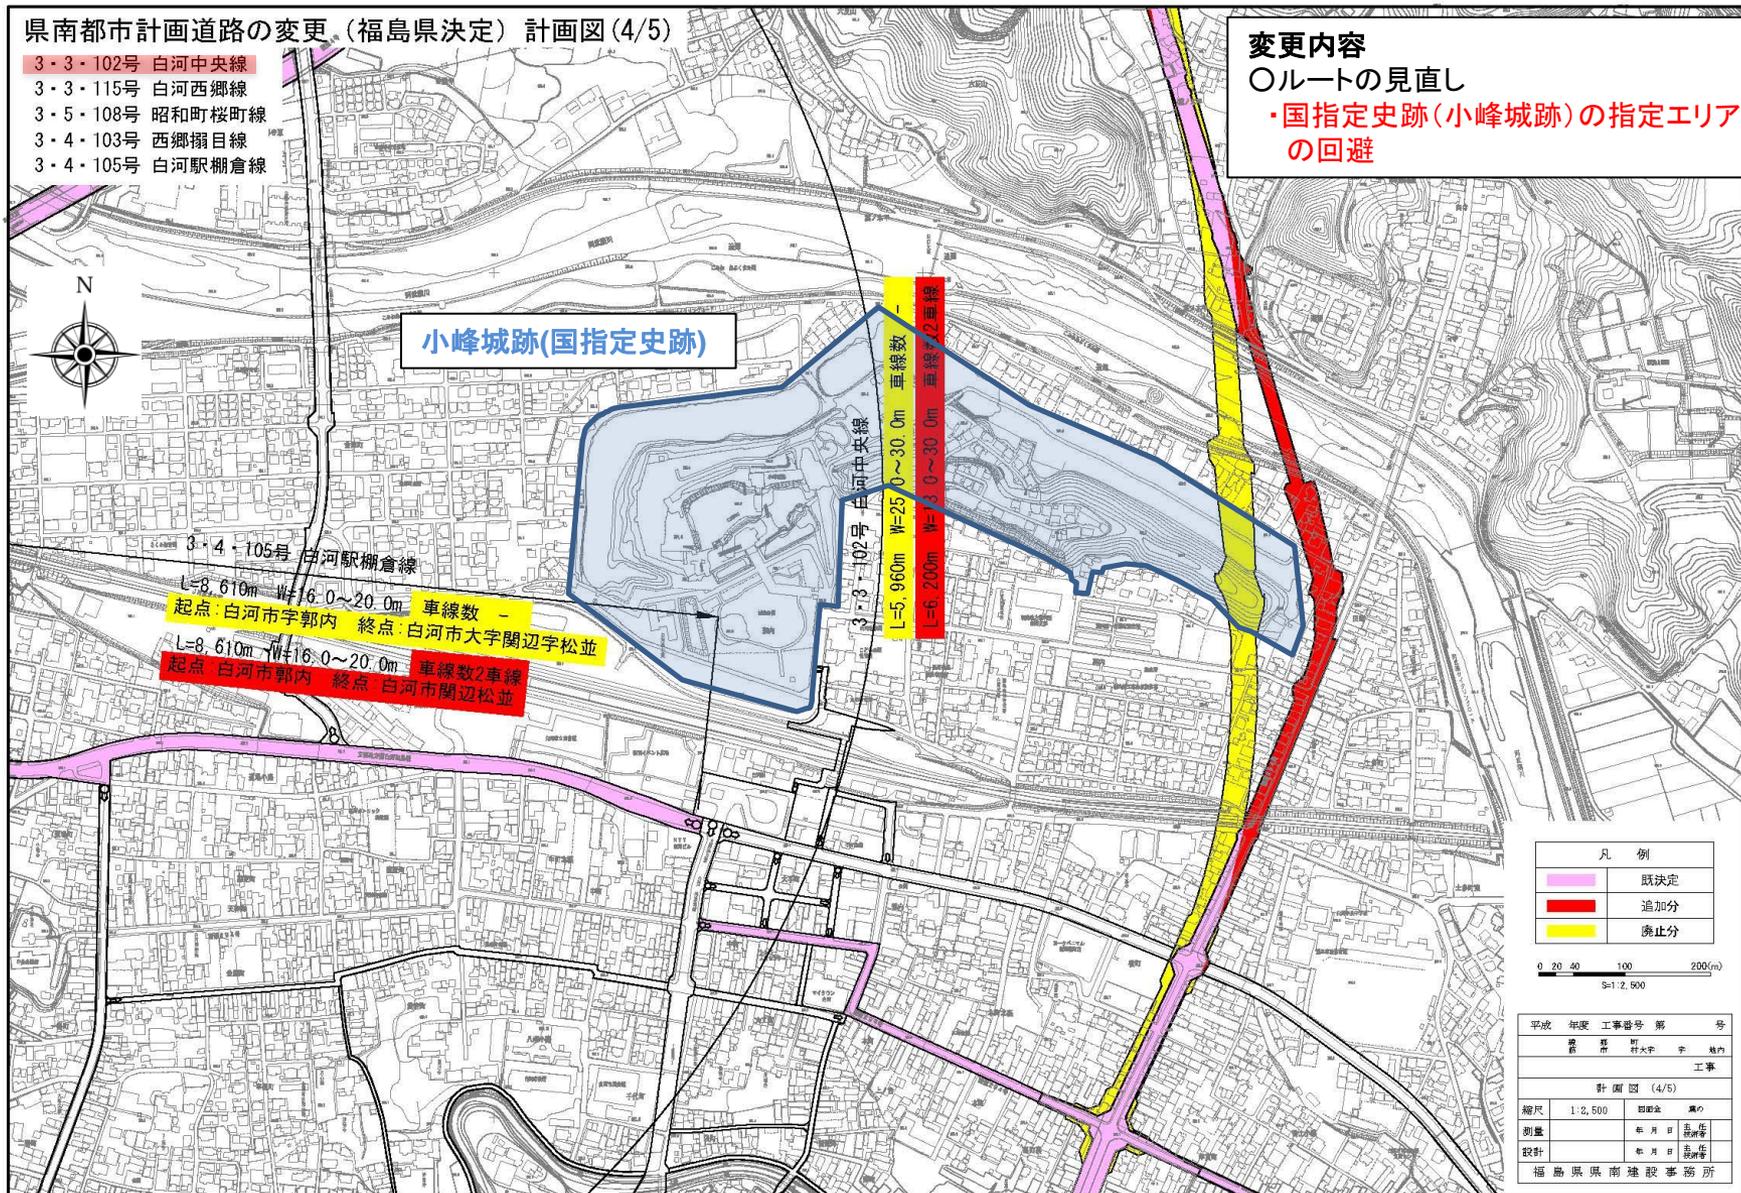

4. 計画図

県南都市計画道路の変更（福島県決定）計画図(5/5)

- 3・3・102号 白河中央線
- 3・3・115号 白河西郷線
- 3・5・108号 昭和町桜町線
- 3・4・103号 西郷瀬目線
- 3・4・105号 白河駅前倉線

変更概要

○交差点の見直し

・立体交差→平面交差

終点 白河市豊地弥次郎

終点 白河市大字豊地字弥次郎

白河中央スマートインターチェンジ

立体交差→平面交差

3・3・115号 白河西郷線
 L=6.980m W=30.0m 車線数4車線
 起点 西白河郡西郷村大字小田倉字小田倉原
 終点 白河市大字菅根字長木原

3・3・102号 白河中央線
 L=5.960m W=25.0~30.0m 車線数1車線
 L=6.200m W=13.0~30.0m 車線数2車線
 起点 西白河郡西郷村大字小田倉字小田倉原
 終点 白河市菅根長木原


凡例	
	既決定
	追加分
	廃止分




平成	年度	工事番号	第	号
			村大字	字 地内
工事				
計画図 (5/5)				
縮尺	1:2,500	製図法	測り	
測量		年月日	測者	
設計		年月日	設計者	
福島県県南建設事務所				

5. 標準横断図


■ 標準横断図 (W=25m 4車線) 変更前

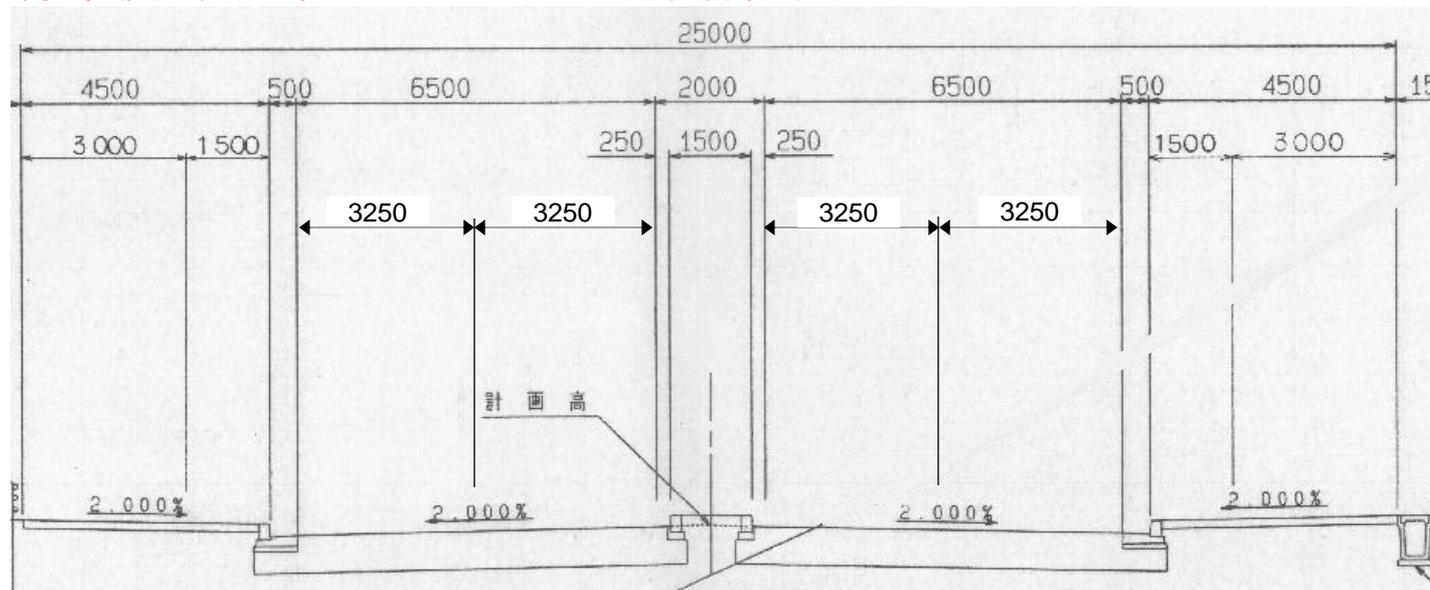

■ 標準横断図 (W=15m 2車線) 変更後

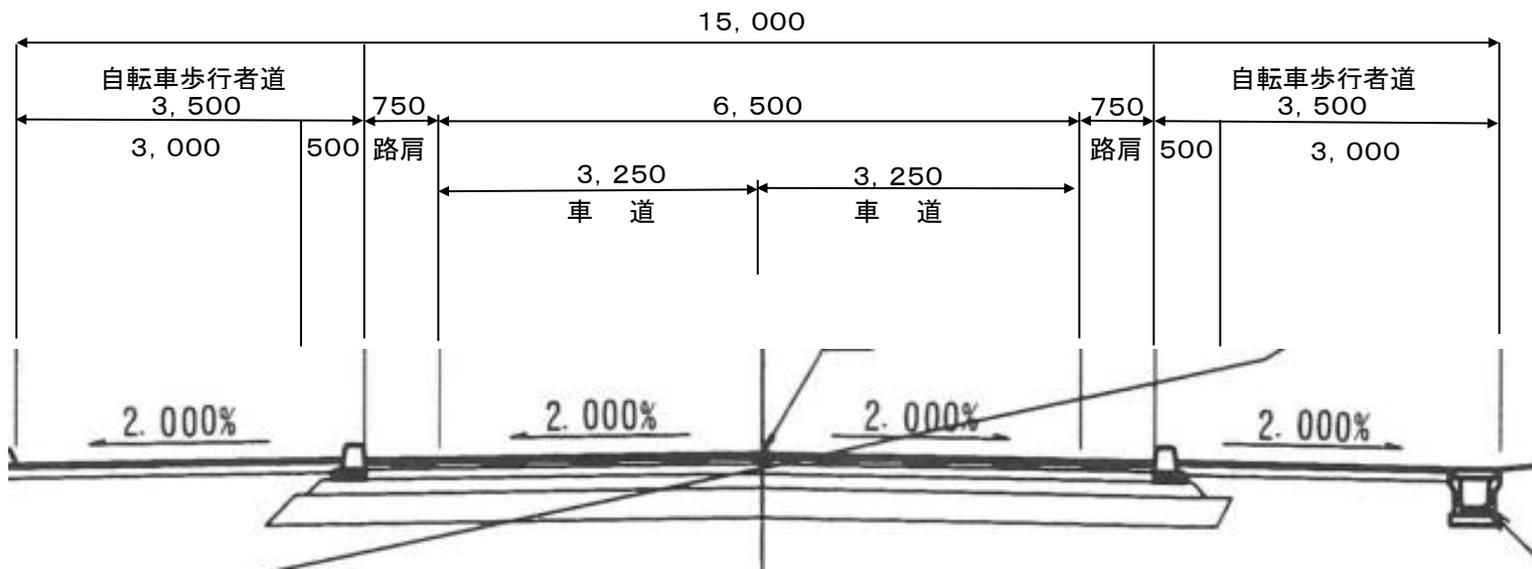


6. 計画図 3・4・105号 白河駅棚倉線

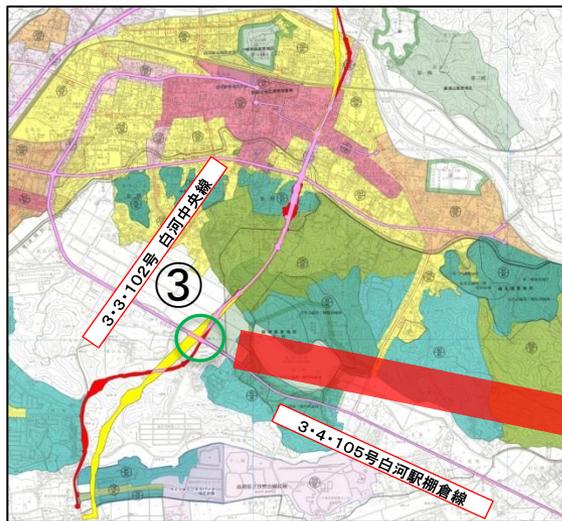

3・4・105号 白河駅棚倉線
 変更区間 L=115m



変更内容
 ①交差点の見直し
 ・立体交差→平面交差
 ②幅員の変更
 ・W=22m→18m

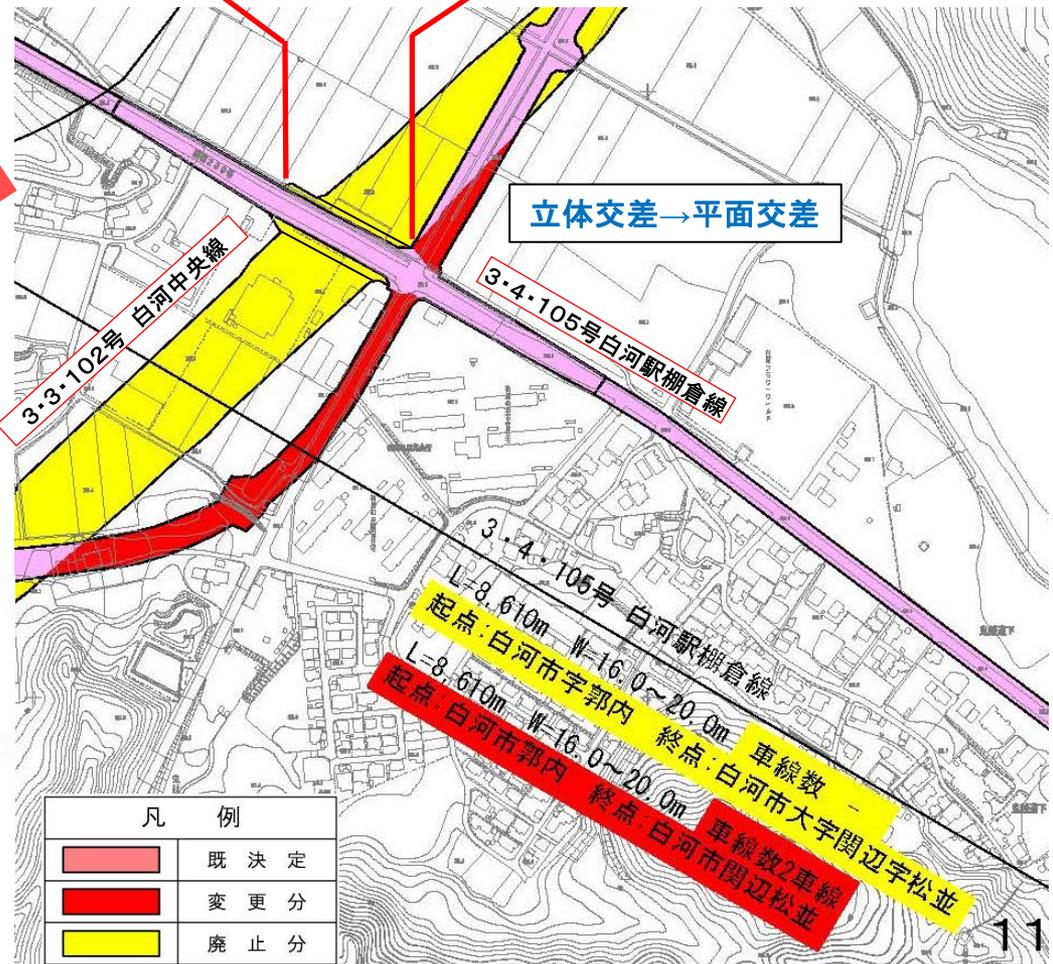


■ 横断図 (変更後)



凡 例	
	既 決 定
	変 更 分
	廃 止 分

3・4・105号 白河駅棚倉線
 起点:白河市字郭内 終点:白河市大字関辺字松並
 L=8.610m W=16.0~20.0m 車線数
 3・4・105号 白河駅棚倉線
 起点:白河市郭内 終点:白河市関辺字松並
 L=8.610m W=16.0~20.0m 車線数2車線



6. 計画図 3・4・103号 西郷搦目線

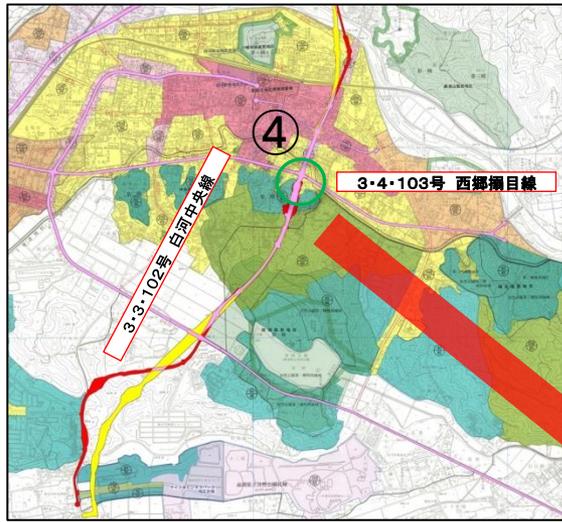


変更内容

- ①幅員の変更
- ・W=29m→20m

■ 横断図 (変更後)

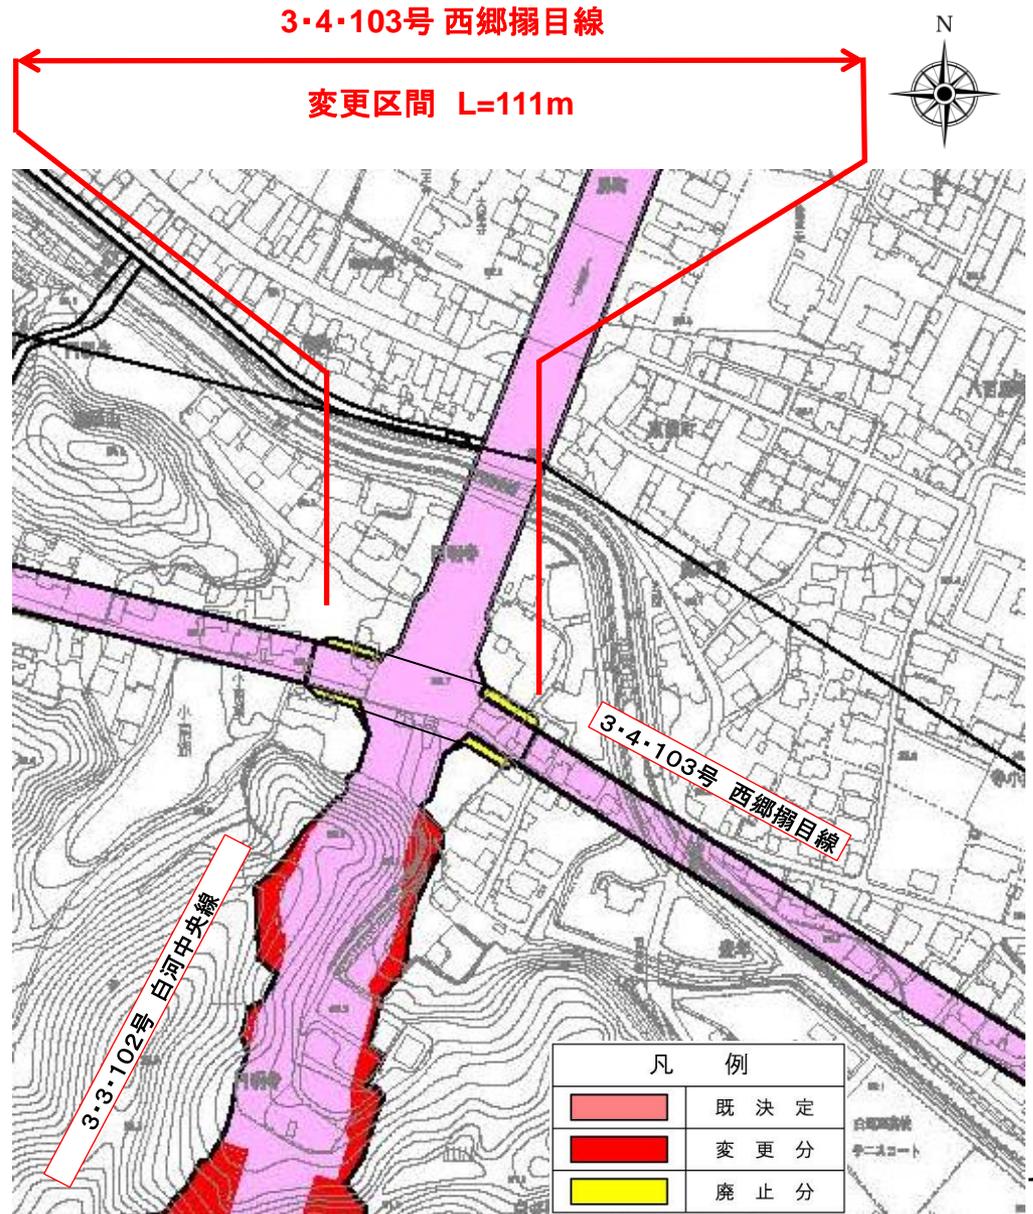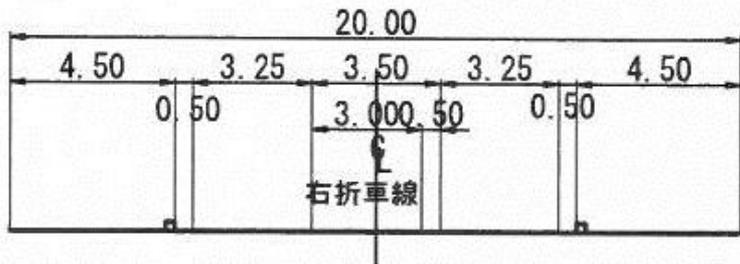

6. 計画図 3・5・108号 昭和町桜町線

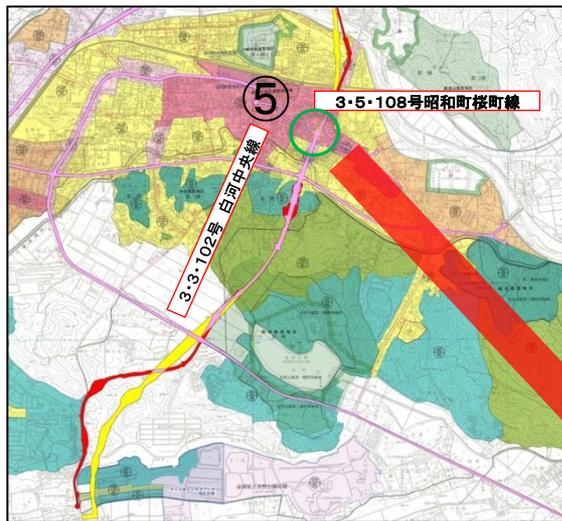


3・5・108号 昭和町桜町線

変更区間 L=100m


変更内容

- ①幅員の変更
- ・W=23m→18m

■ 横断図 (変更後)

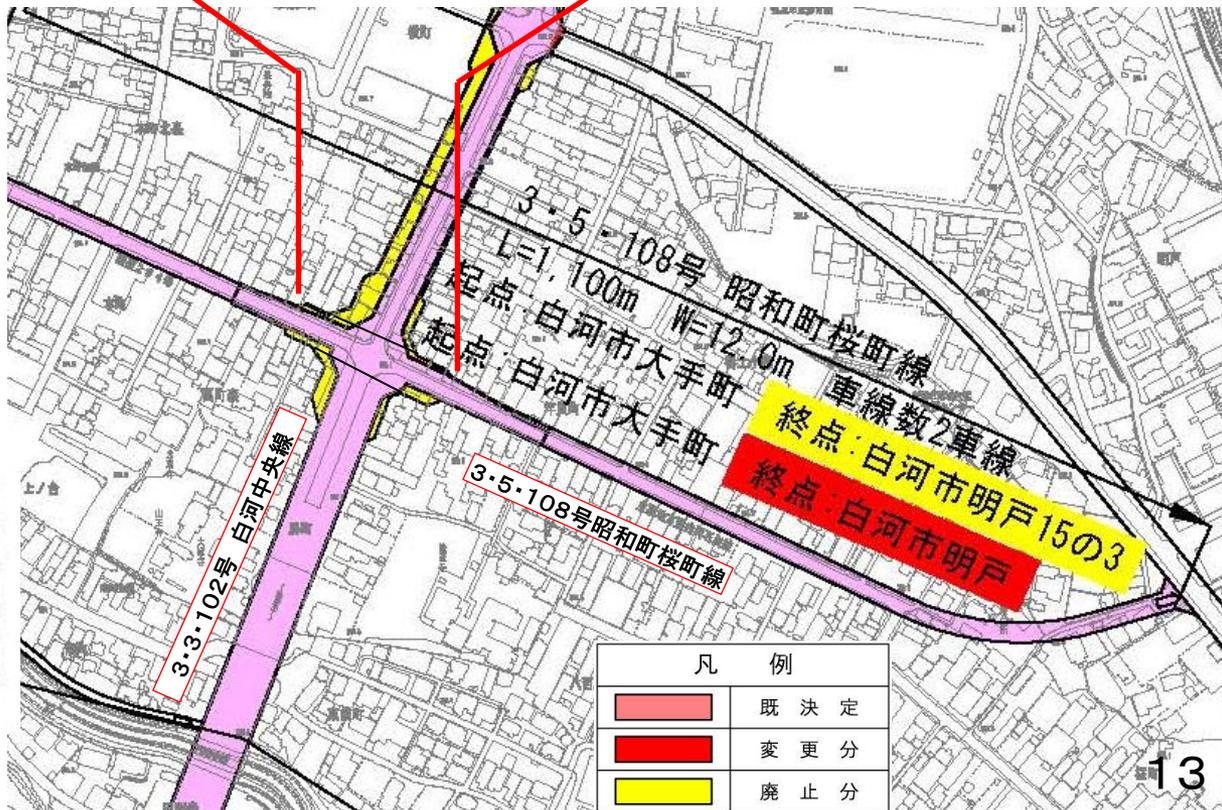


6. 計画図 3・3・115号 白河西郷線

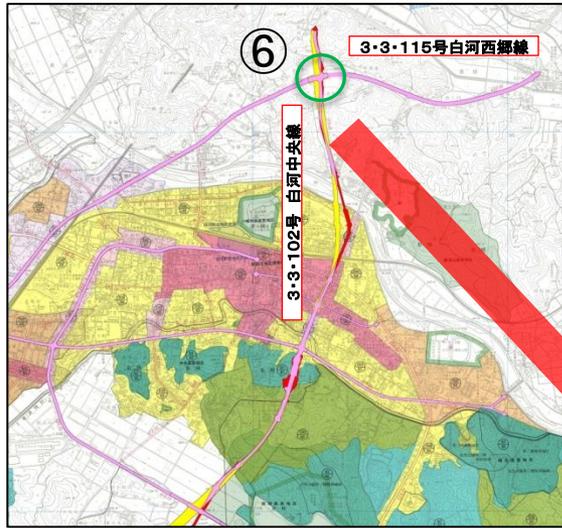

3・3・115号 白河西郷線

変更区間 L=157m

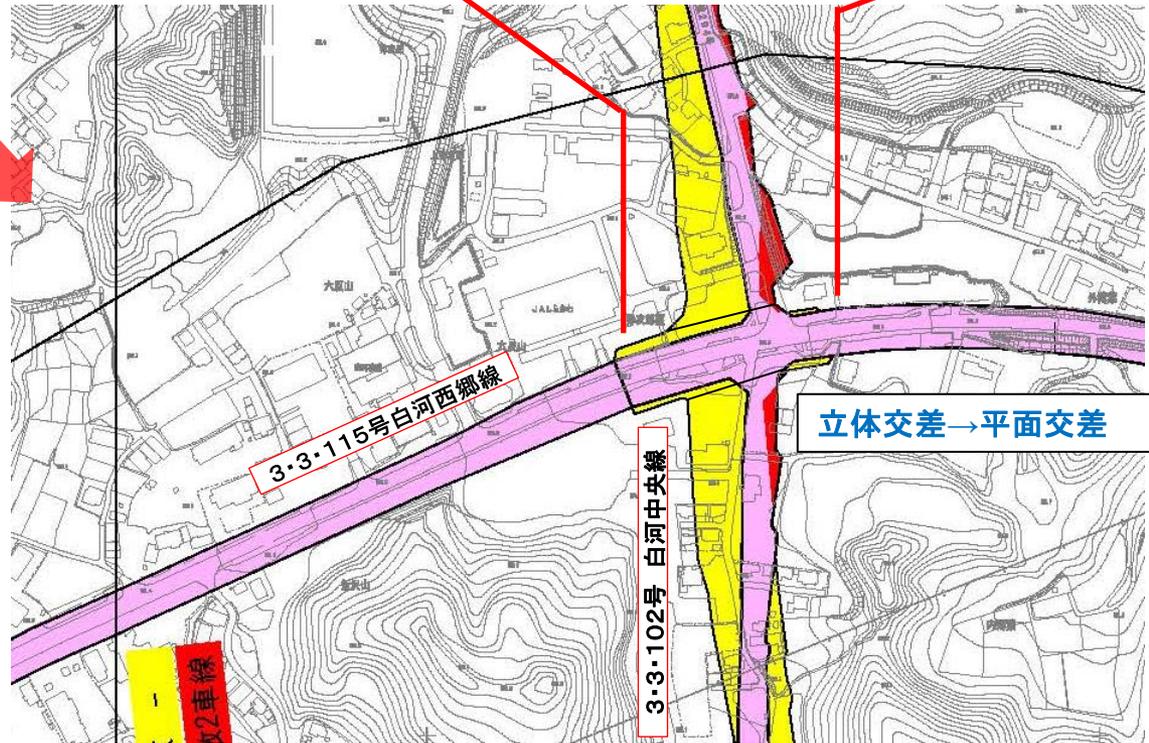


変更内容

- ①交差点の見直し
・立体交差→平面交差
- ②幅員の変更
・W=36m→31m

立体交差→平面交差

■ 横断図 (変更後)

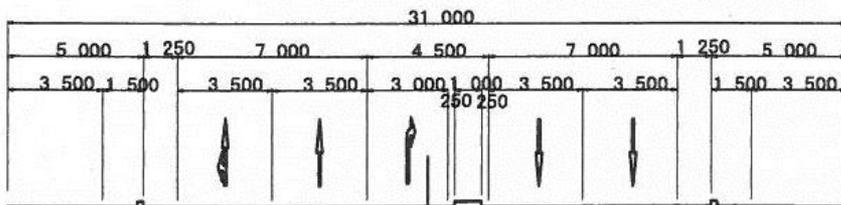


凡 例	
	既 決 定
	変 更 分
	廃 止 分


◇ 3・5・106号

しらかわえき しらさか
白河駅白坂線


1 都市計画道路「白河駅白坂線」の概要

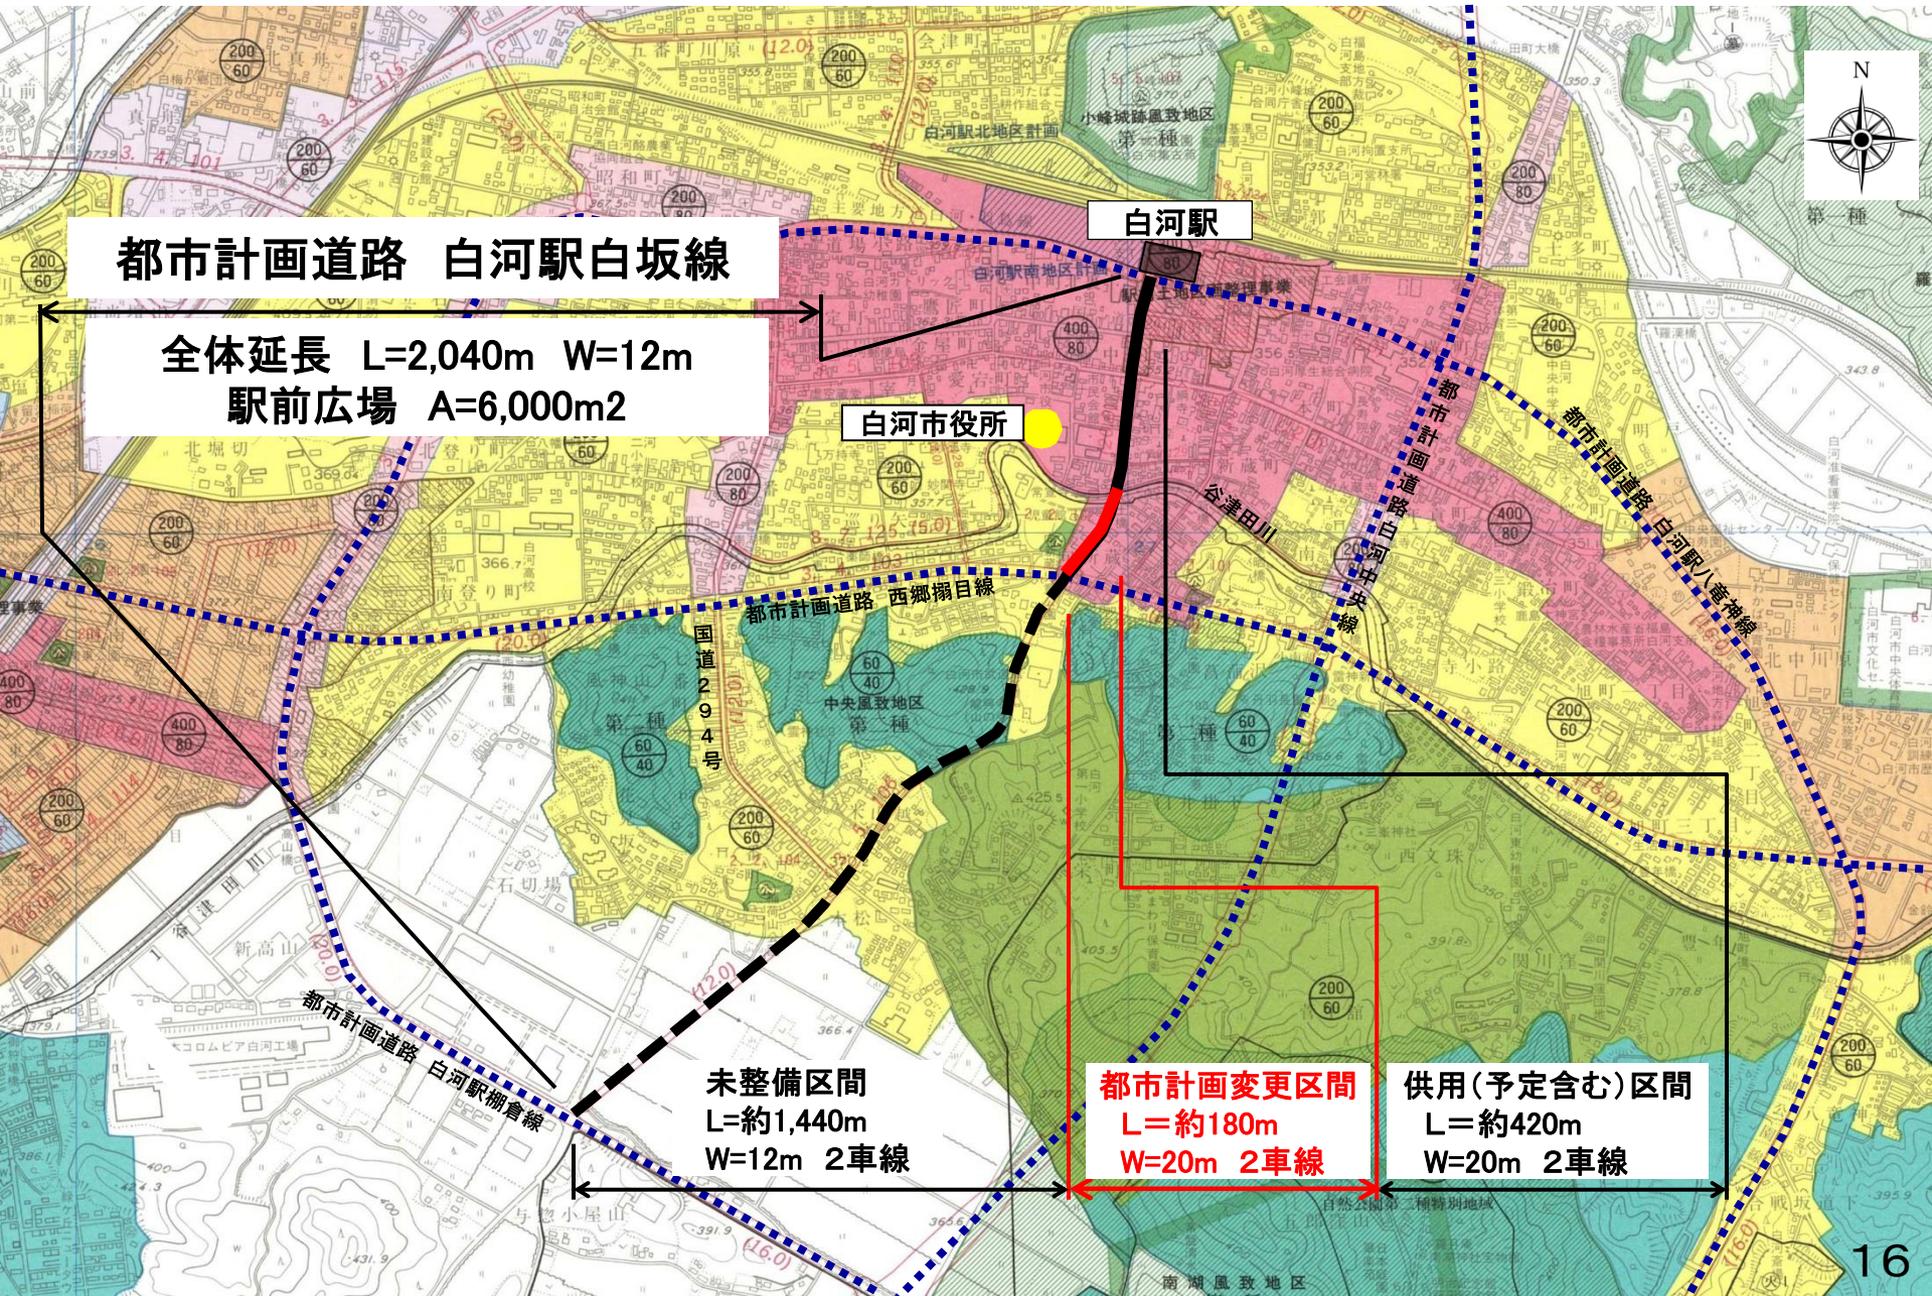

2 都市計画道路の変更概要について

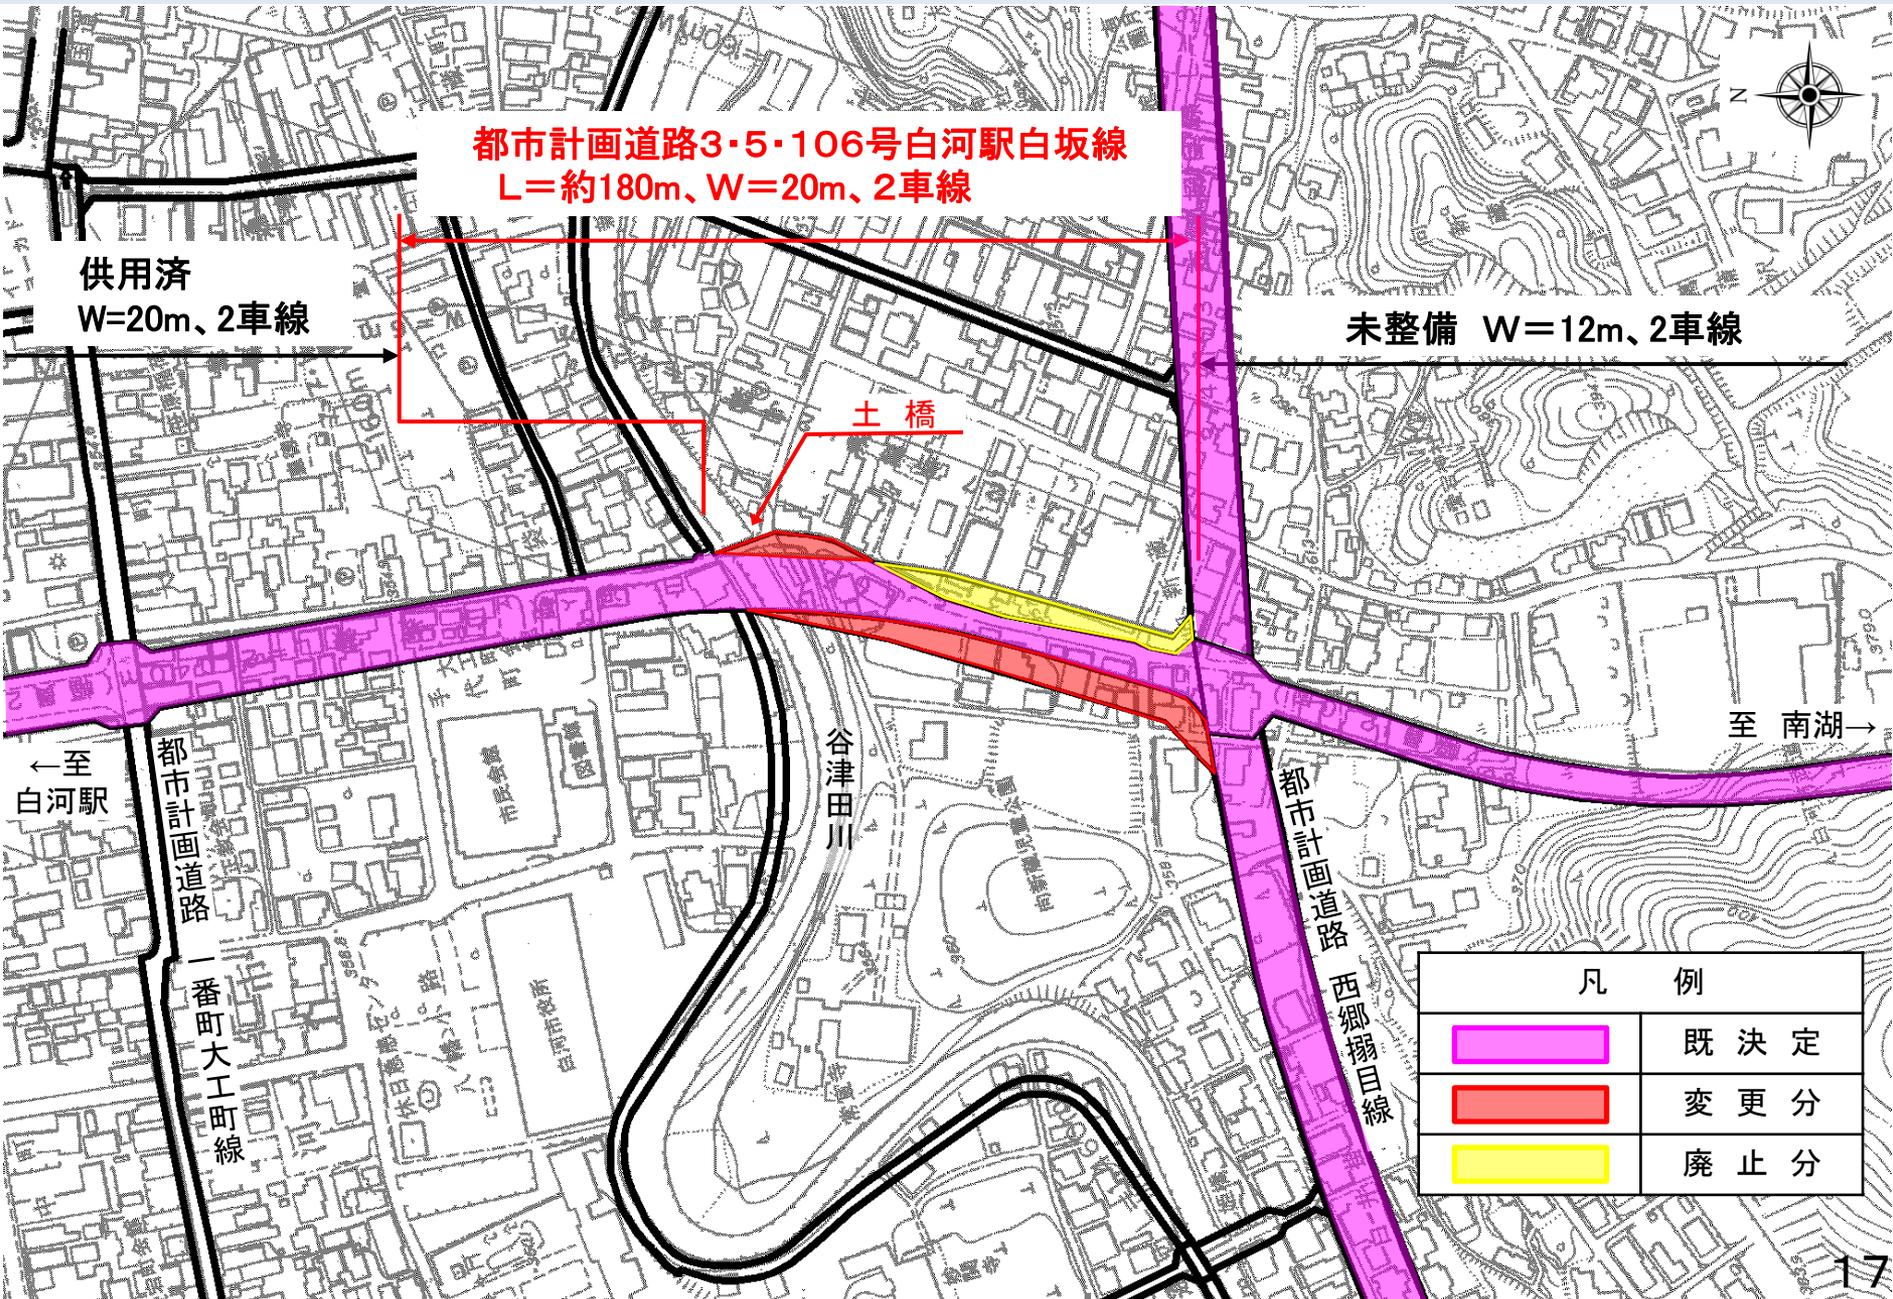

3 都市計画道路の変更概要について

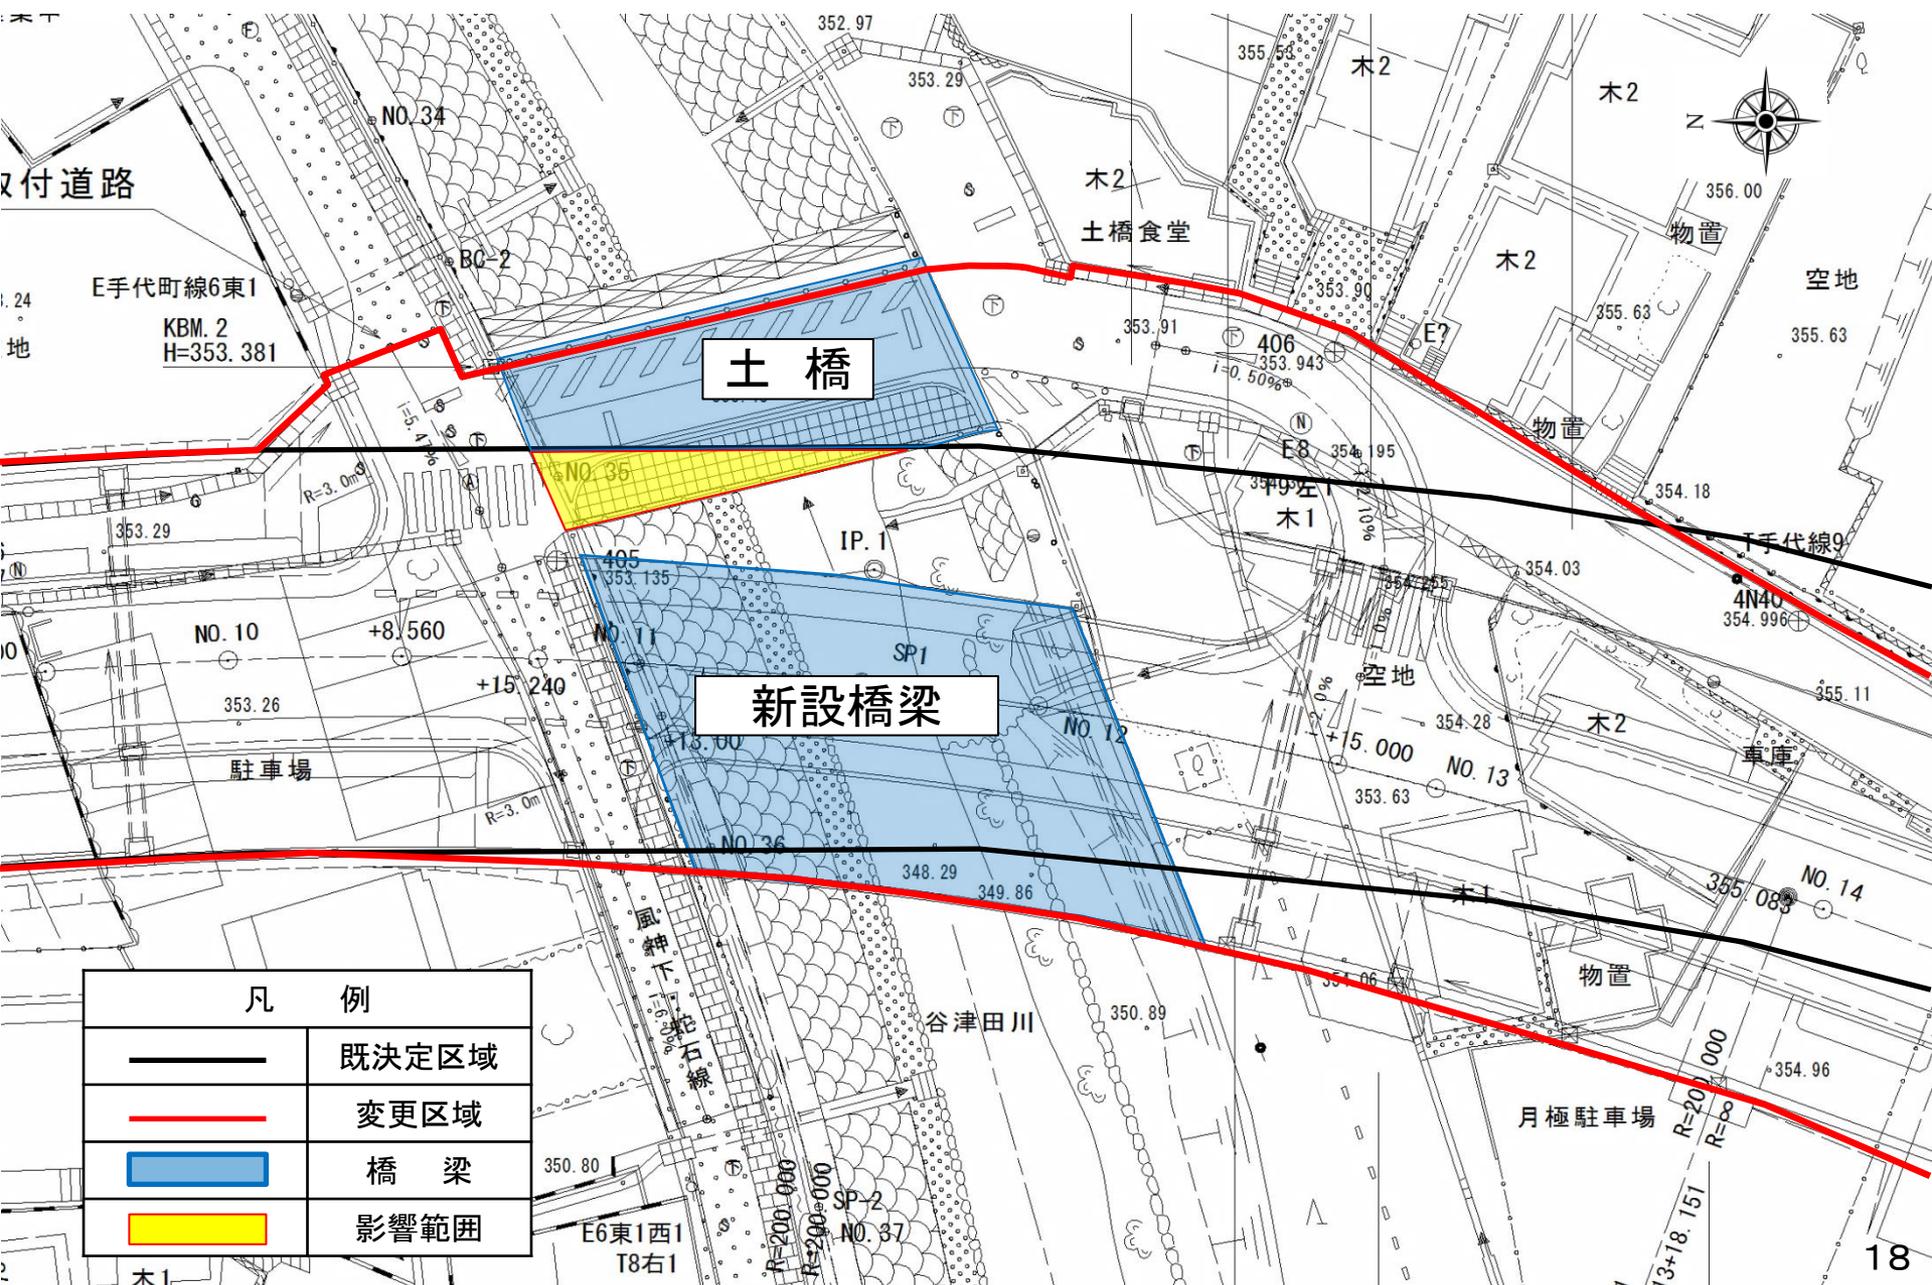

凡 例	
	既決定区域
	変更区域
	橋 梁
	影響範囲

4 都市計画道路の幅員構成について

■ 標準横断図 (W=20m 2車線)

