


佐久間川河川改修事業

令和7年3月に完了しました




佐久間川

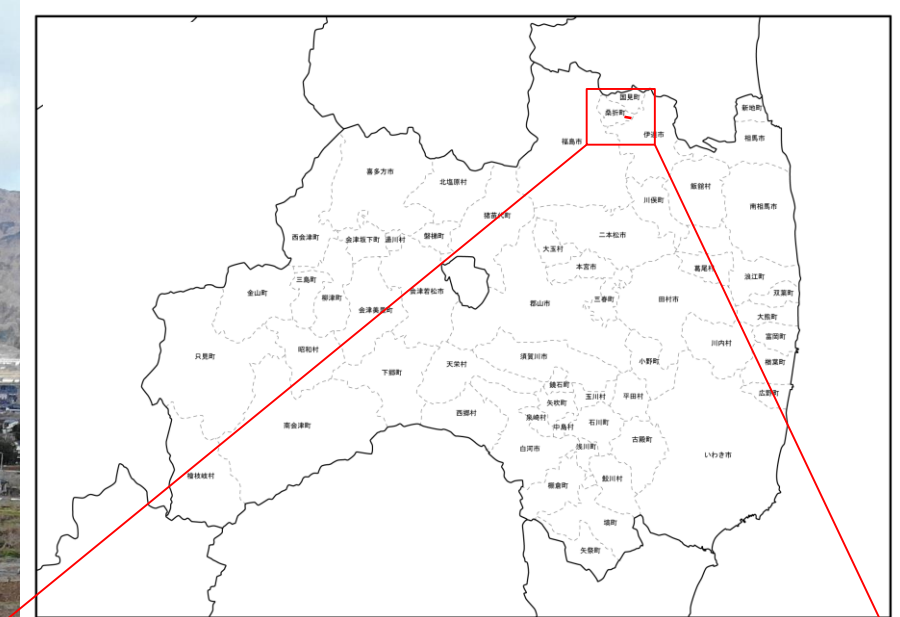


福島県県北建設事務所
令和7年4月

平面図

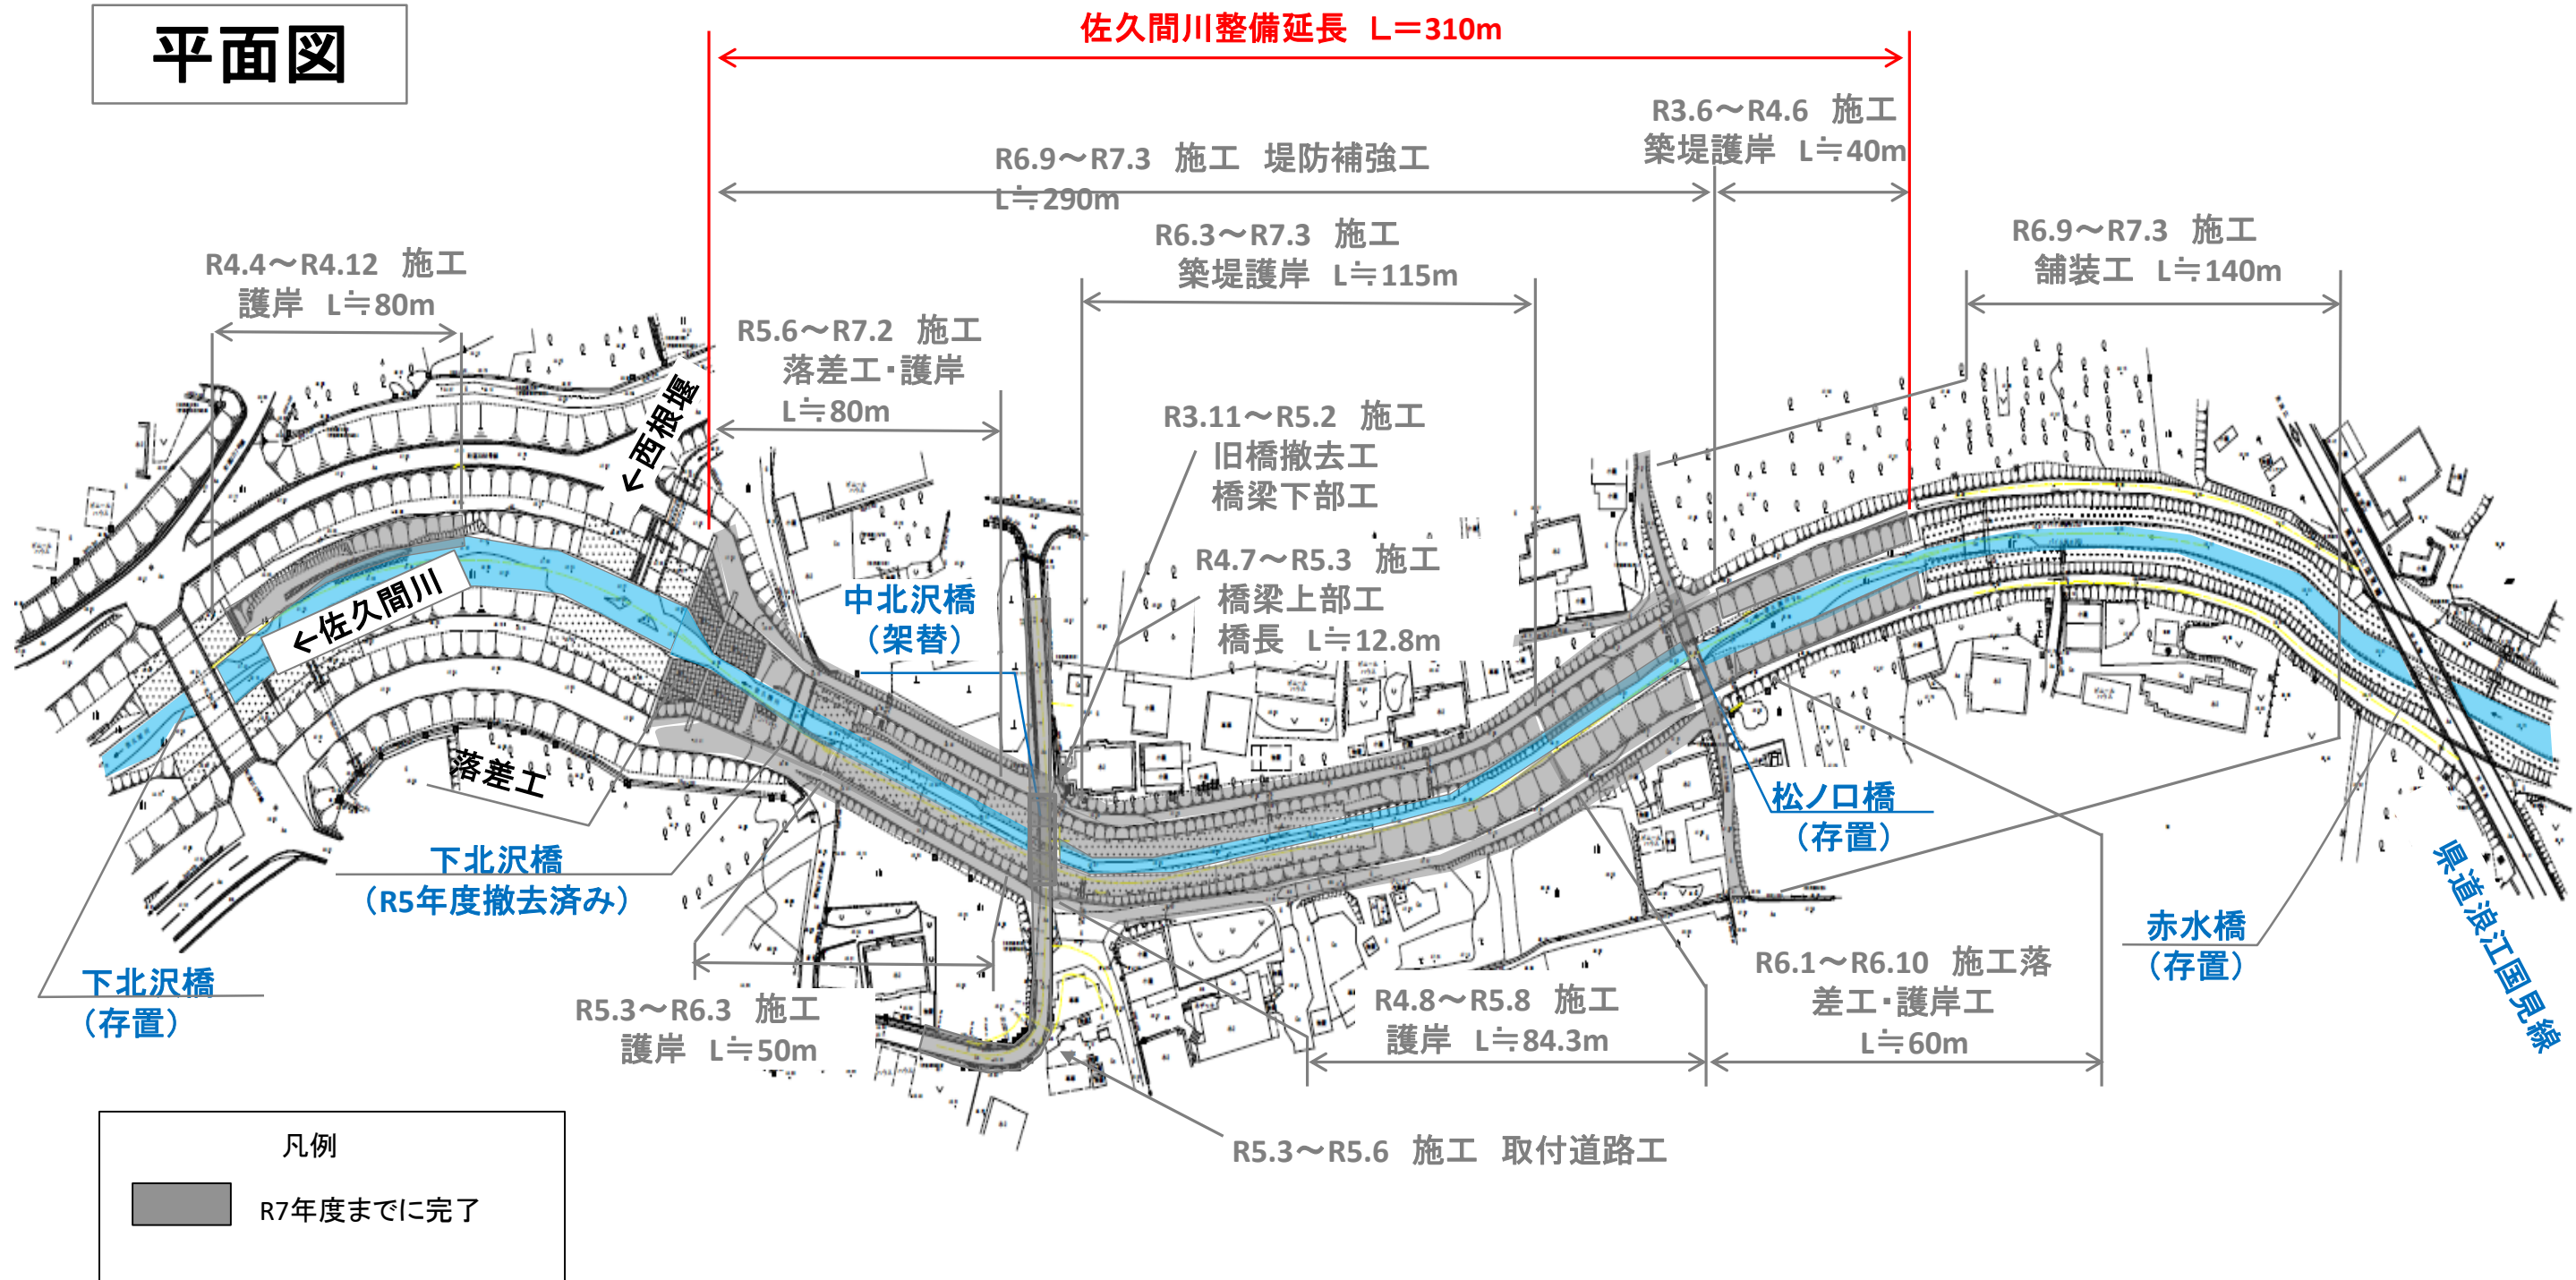

横断図

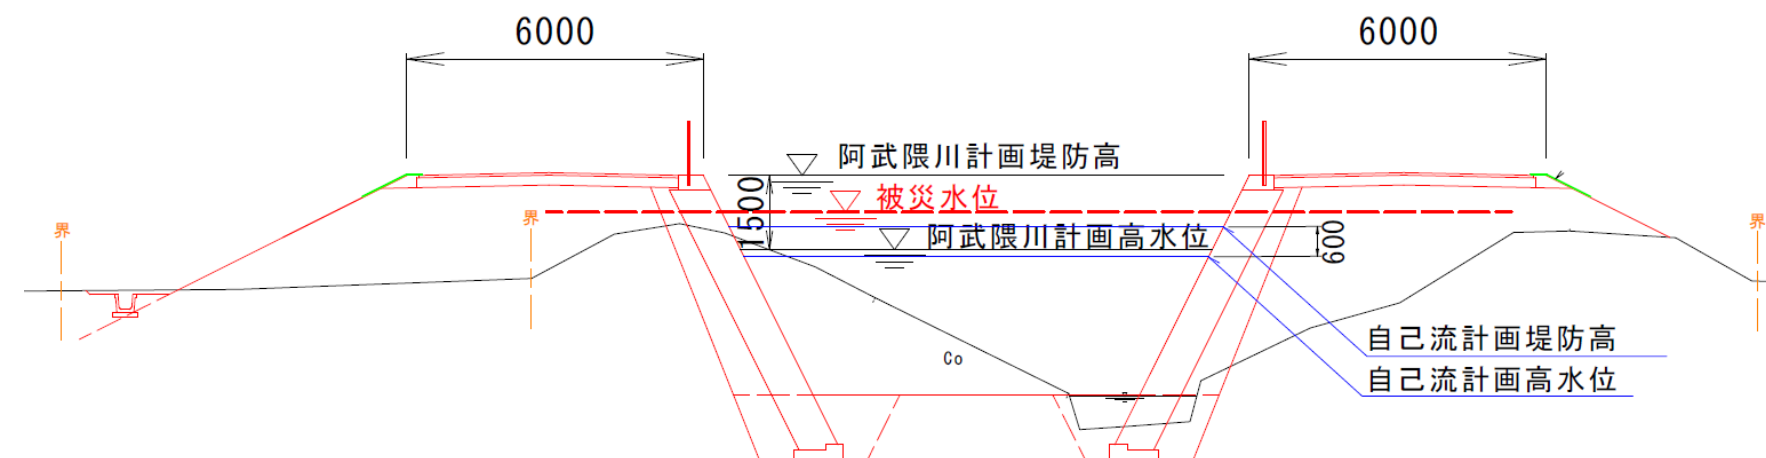

- ・阿武隈川からの逆流による氾濫を防止するため、佐久間川の堤防を阿武隈川本川の堤防と同じ高さ、同じ幅に整備しました。
- ・佐久間川上流からの洪水も安全に流せるように、川幅を広げ護岸を整備しました。

阿武隈川水系佐久間川(桑折町)令和元年台風19号による被災状況

